



PREFEITURA MUNICIPAL DE NITERÓI
SECRETARIA DE URBANISMO E MOBILIDADE

PROJETO DE PARCELAMENTO DO SOLO

ZONEAMENTO		MACROÁREA	TERRITÓRIO	ZONA DE USO	
		XXXXXXXXXX	XXXXXXXXXX	XXXXXXXXXX	
QUADRO II	FRENTE MÍNIMA	LOTES	DECLIVIDADE	LOTES E QUADRAS	
	XXX	ÁREA MÍNIMA XXX		FACE MÁX. XXX	ÁREA MÁX. XXX
QUADRO V	TESTADA A TESTADA	CAIXA DE ROLAMENTO	PASSEIOS (PAR / ÍMPAR)	RECUOS	
	XXXXXXXXXX	XXXXXXXXXX	XXXXXXXXXX	PAR XXX	ÍMPAR XXX


OBSERVAÇÕES

TÍTULO	PRANCHA Nº	USO EXCLUSIVO DA SMU	
		PROCESSO Nº	
ENDEREÇO	REGIÃO	APROVAÇÃO DO PROJETO	
		ANALISTA:	
PROPRIETÁRIO		MATRÍCULA:	
		*VÁLIDO SOMENTE COM ASSINATURA DIGITAL PELO GOV.BR E QR CODE	
AUTOR DO PROJETO		PARECERES	
		ACEITE DE OBRAS	
RESPONSÁVEL PELA EXECUÇÃO DA OBRA		BOLETIM Nº:	
		DATA: XX/XX/XXXX	


OBS.:

- Representar nos seguintes casos:
- Curvas de nível para lotes em aclive ou declive;
- Construções existentes;
- Antigo e novo alinhamento, meio-fio projetado e meio-fio existente, em caso de recuo.

Este quadro é apenas para informações adicionais e não deve ser inserido no projeto.

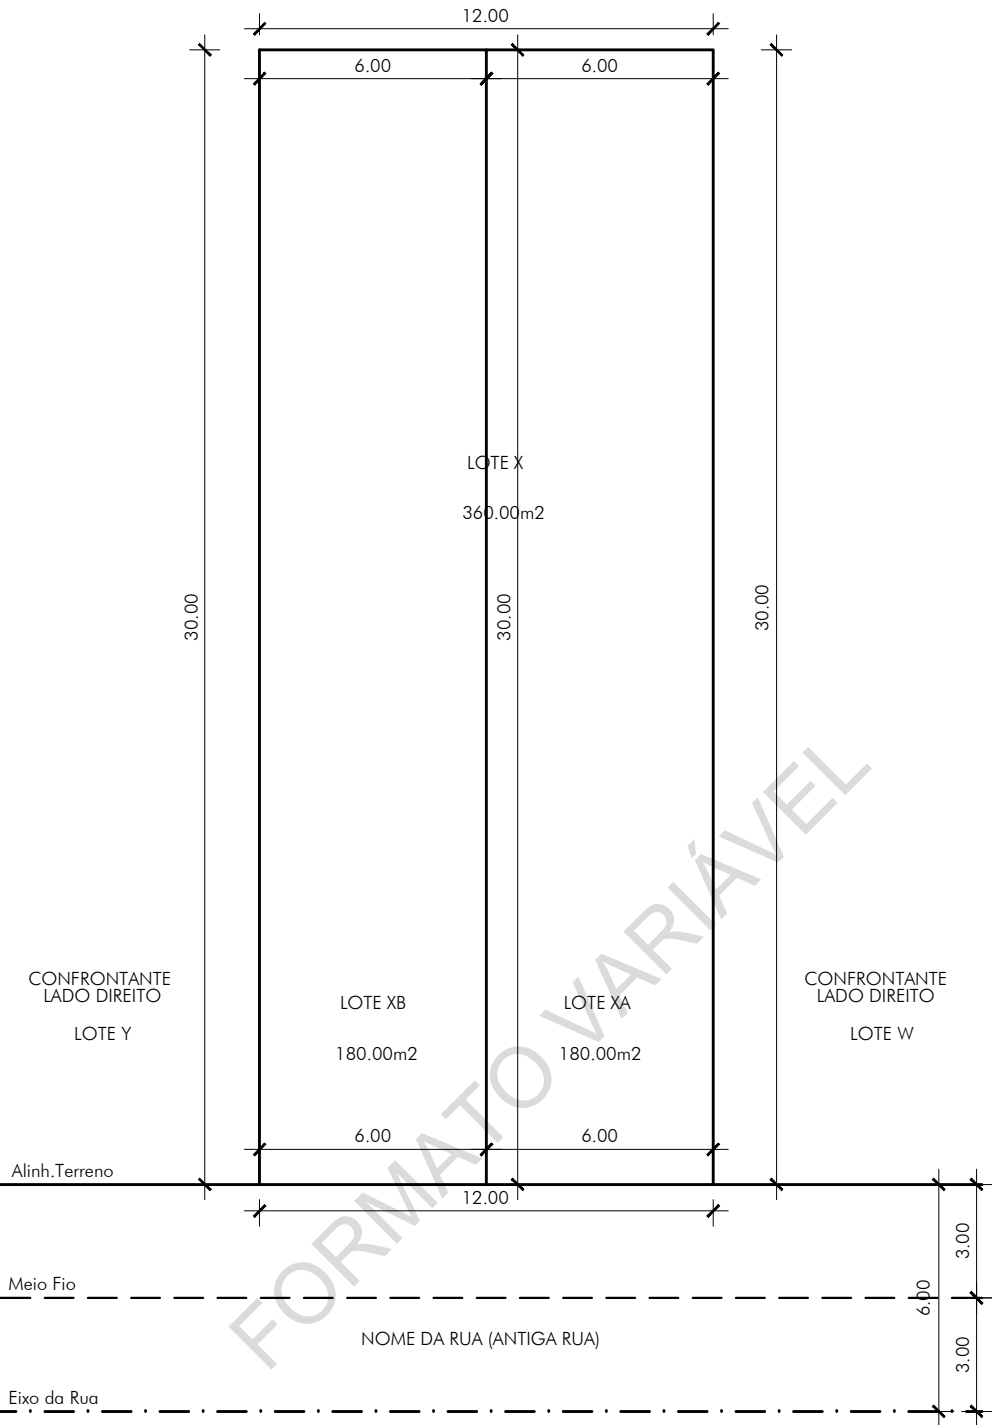

01 PLANTA BAIXA
ESCALA 1:200

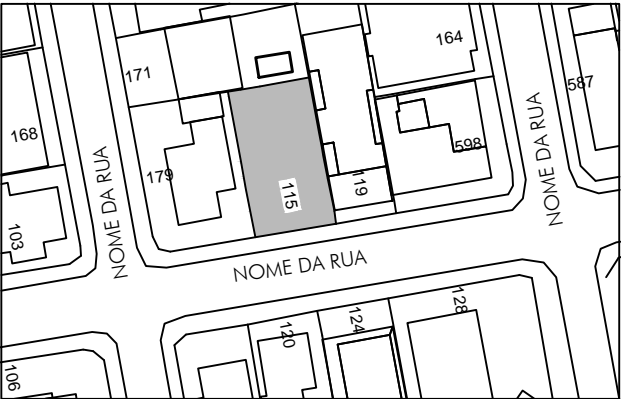

02 LOCALIZAÇÃO
ESCALA SEM ESCALA