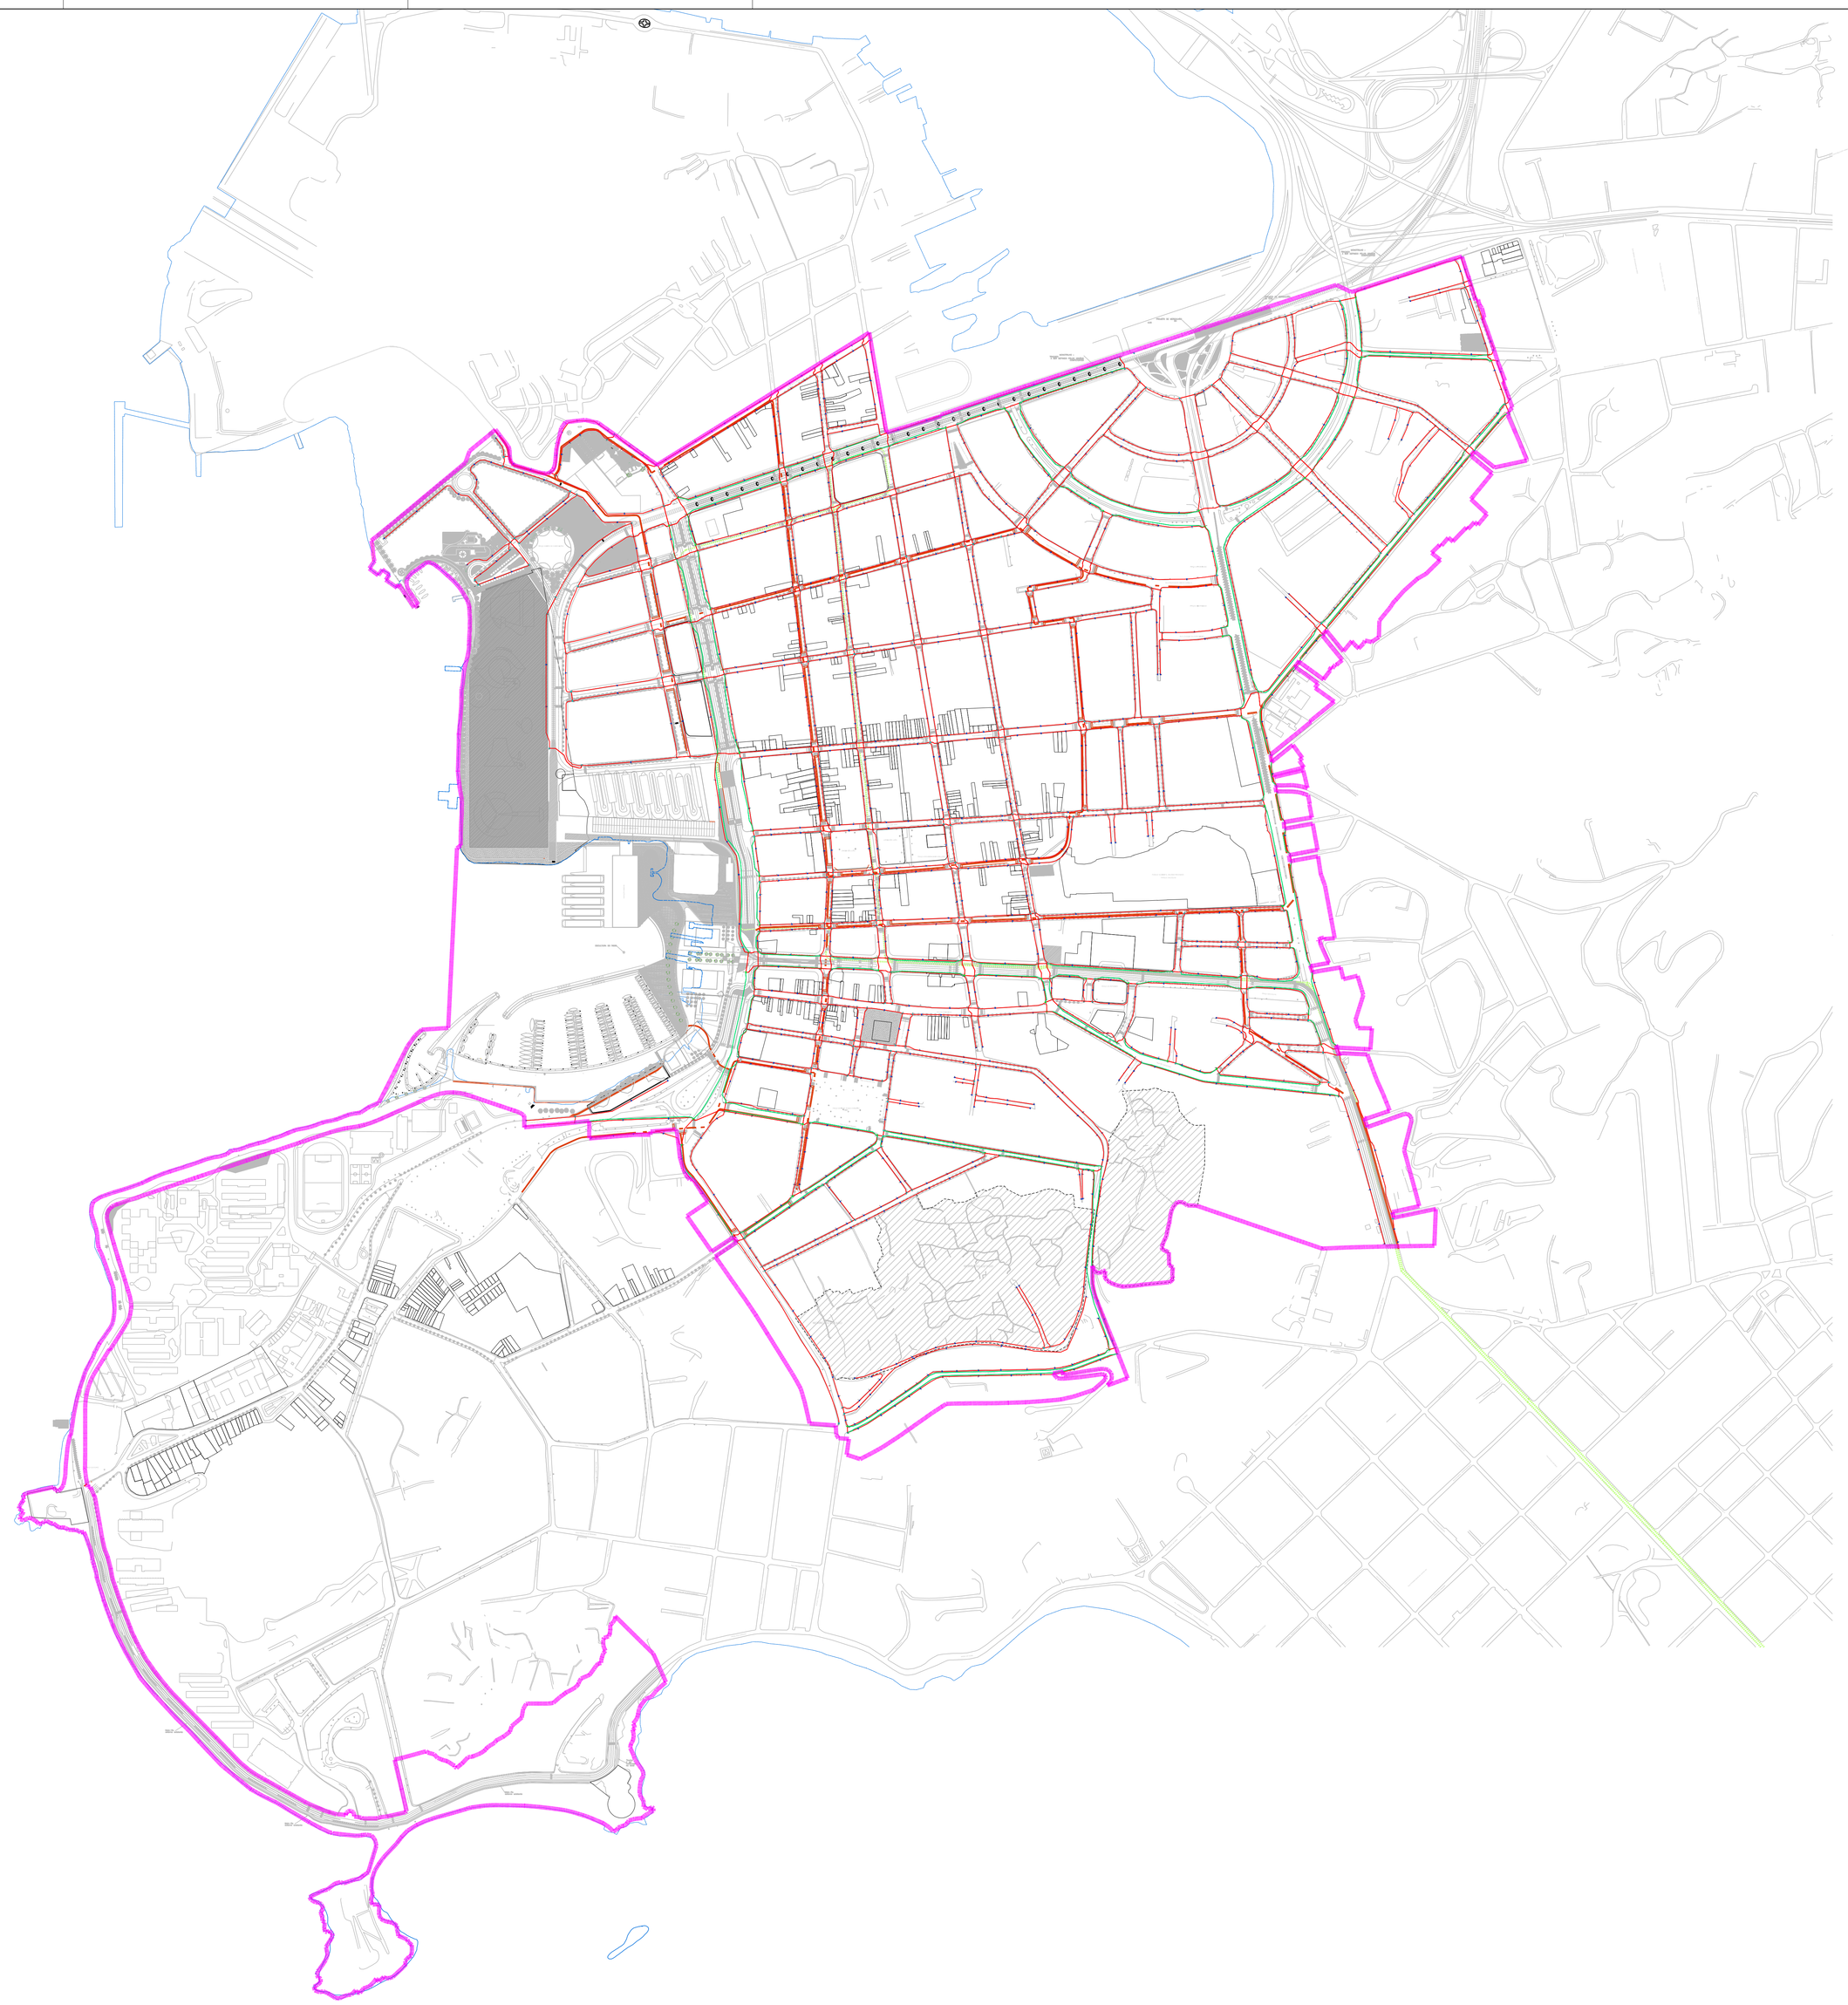

LEGENDA

- REDE PRIMÁRIA EM ELETRODUTO FLEXÍVEL – ø32mm (VER REPRESENTAÇÃO GRÁFICA DA REDE)
- REDE SECUNDÁRIA EM ELETRODUTO FLEXÍVEL – ø32mm (VER REPRESENTAÇÃO GRÁFICA DA REDE)
- CAIXA TIPO R1
- CAIXA TIPO R2
- CAIXA TIPO R3
- CAIXA TIPO R3M
- SUBDUTO SÉTUPLO PEAD 7x#32mm (NBR 14.683-1)
- ÁREA DO PROJETO

REPRESENTAÇÃO GRÁFICA DA REDE

- REDE SECUNDÁRIA (RS)	- REDE PRIMÁRIA (RP)
R2 RS R2 R3 RS R3 R2 RS R3 R2 RS R3M	R3 RS R2 RS R2 RS R3 RP - A REDE DEVERÁ PASSAR PREFERENCIALMENTE POR BAIXO DA REDE SECUNDÁRIA E DAS CAIXAS R2, PARA LIGAÇÕES ENTRE CAIXAS R3/R3M.

NOTAS

1 – DIMENSÕES E ELEVAÇÕES EM METRO, DIÂMETROS EM MILÍMETRO, EXCETO ONDE INDICADO.

2 – AS CAIXAS DEVERÃO ESTAR LOCALIZADAS EM PONTOS QUE PERMITAM A CONSTRUÇÃO DA LINHA DE DUTOS COM UM MÍNIMO DE CURVATURAS.

3 – A LOCALIZAÇÃO DE UMA CAIXA EM LEITO CARROÇÁVEL DEVERÁ ESTAR UM POUCO ANTES DO CRUZAMENTO.

4 – AS CAIXAS SUBTERRÂNEAS NÃO DEVEM SER LOCALIZADAS EM FRENTE A ENTRADAS DE GARAGEM E DE EDIFÍCIOS, HIDRANTES, POSTOS DE GASOLINA E OUTROS LOCAIS CUJO ACESSO NÃO POSSAM SER INTERROMPIDOS.

5 – PARA INSTALAÇÃO DA CAIXA R3, VERIFICAR O AMBIENTE A SER INSTALADO, SENDO UTILIZADA:
- CAIXA R3, TIPO 01 – AMBIENTE TRAFEGÁVEL LEVE (CALÇADA);
- CAIXA R3, TIPO 02 – AMBIENTE TRAFEGÁVEL INTENSO (RUA, AVENIDA).

6 – VERIFICAR A INSTALAÇÃO DAS CAIXAS TIPO R2, R2M, R3 E R3M, ONDE AS DIMENSÕES VARIAM: R2 (107x52x75cm) – R2M (107x52x110cm) E R3 (120x120x130cm) – R3M (160x120x130cm).

7 – UTILIZAR RECOBRIMENTO MÍNIMO DA REDE DE TELECOMUNICAÇÕES:
- REDES LOCALIZADAS EM VIAS: 0,80M.
- REDES LOCALIZADAS EM PASSEIOS: 0,60M.

TABELA DE SETADOR		
Nº	CDR	ESP.
1	7	0.2
2	7	0.5
3	7	0.4
4	7	0.5
5	7	1.0
6	7	0.1
7	7	0.6
8	7	0.1
9	7	0.05
10	CENTRO	0.2

REVIS	TIPO	DATA	POR	DESCRIÇÃO DAS REVISÕES
02	A	06/12/13	MAA	ADEQUAÇÃO À NOVA BASE URBANÍSTICA
01	A	14/11/13	MAA	REVISÃO GERAL
00	A	17/06/13	MAA	EMISSÃO INICIAL

TIPOS DE EMISSÃO: A - PRELIMINAR; B - PARA LIBERAÇÃO; C - PARA CONHECIMENTO; D - PARA COTAÇÃO; E - PARA CONSTRUÇÃO; F - CONF. CONSTRUÍDO; G - CONF. CONSTRUÍDO; H - CANCELADO

PREFEITURA MUNICIPAL DE NITERÓI
SECRETARIA MUNICIPAL DE URBANISMO E MOBILIDADE

OPERAÇÃO URBANA CONSORCIADA DA ÁREA CENTRAL DE NITERÓI

TÍTULO
REDE DE DISTRIBUIÇÃO DE TELECOMUNICAÇÕES
PLANTA GERAL

DISCIPLINA: REDE DE DISTRIBUIÇÃO DE TELECOMUNICAÇÕES
GRUPO: INFRAESTRUTURA URBANA
ARQUIVO: EP-OUC-NIT-GE-RDT-DS-001
PRANCHA: 01/01
ESCALA: 1:5000
REVISÃO: R02
STATUS: ESTUDO PRELIMINAR

CONSÓRCIO CONSTRUTOR: ODEBRECHT INFRAESTRUTURA; ANDRADE GUTIERREZ Concessões Infraestrutura S.A.; OAS

DESEP	ESC	17/06/2013
DES	MAA	06/12/2013
DIR	PMC	06/12/2013

RT DO PROJETO: ERNANI DE SOUZA COSTA, CREA-RJ 30.147-D

DIREITOS AUTORAIS RESERVADOS. PROIBIDA A REPRODUÇÃO E A UTILIZAÇÃO PARA FINS COMERCIAIS E NÃO AUTORIZADAS PELO CONSÓRCIO CONSTRUTOR.