

RUA DESEMBARGADOR
FELICIO PANZA


Nº241A

257


261

RUA MARTINS TORRES

RUA VEREADOR DUQUE ESTRADA

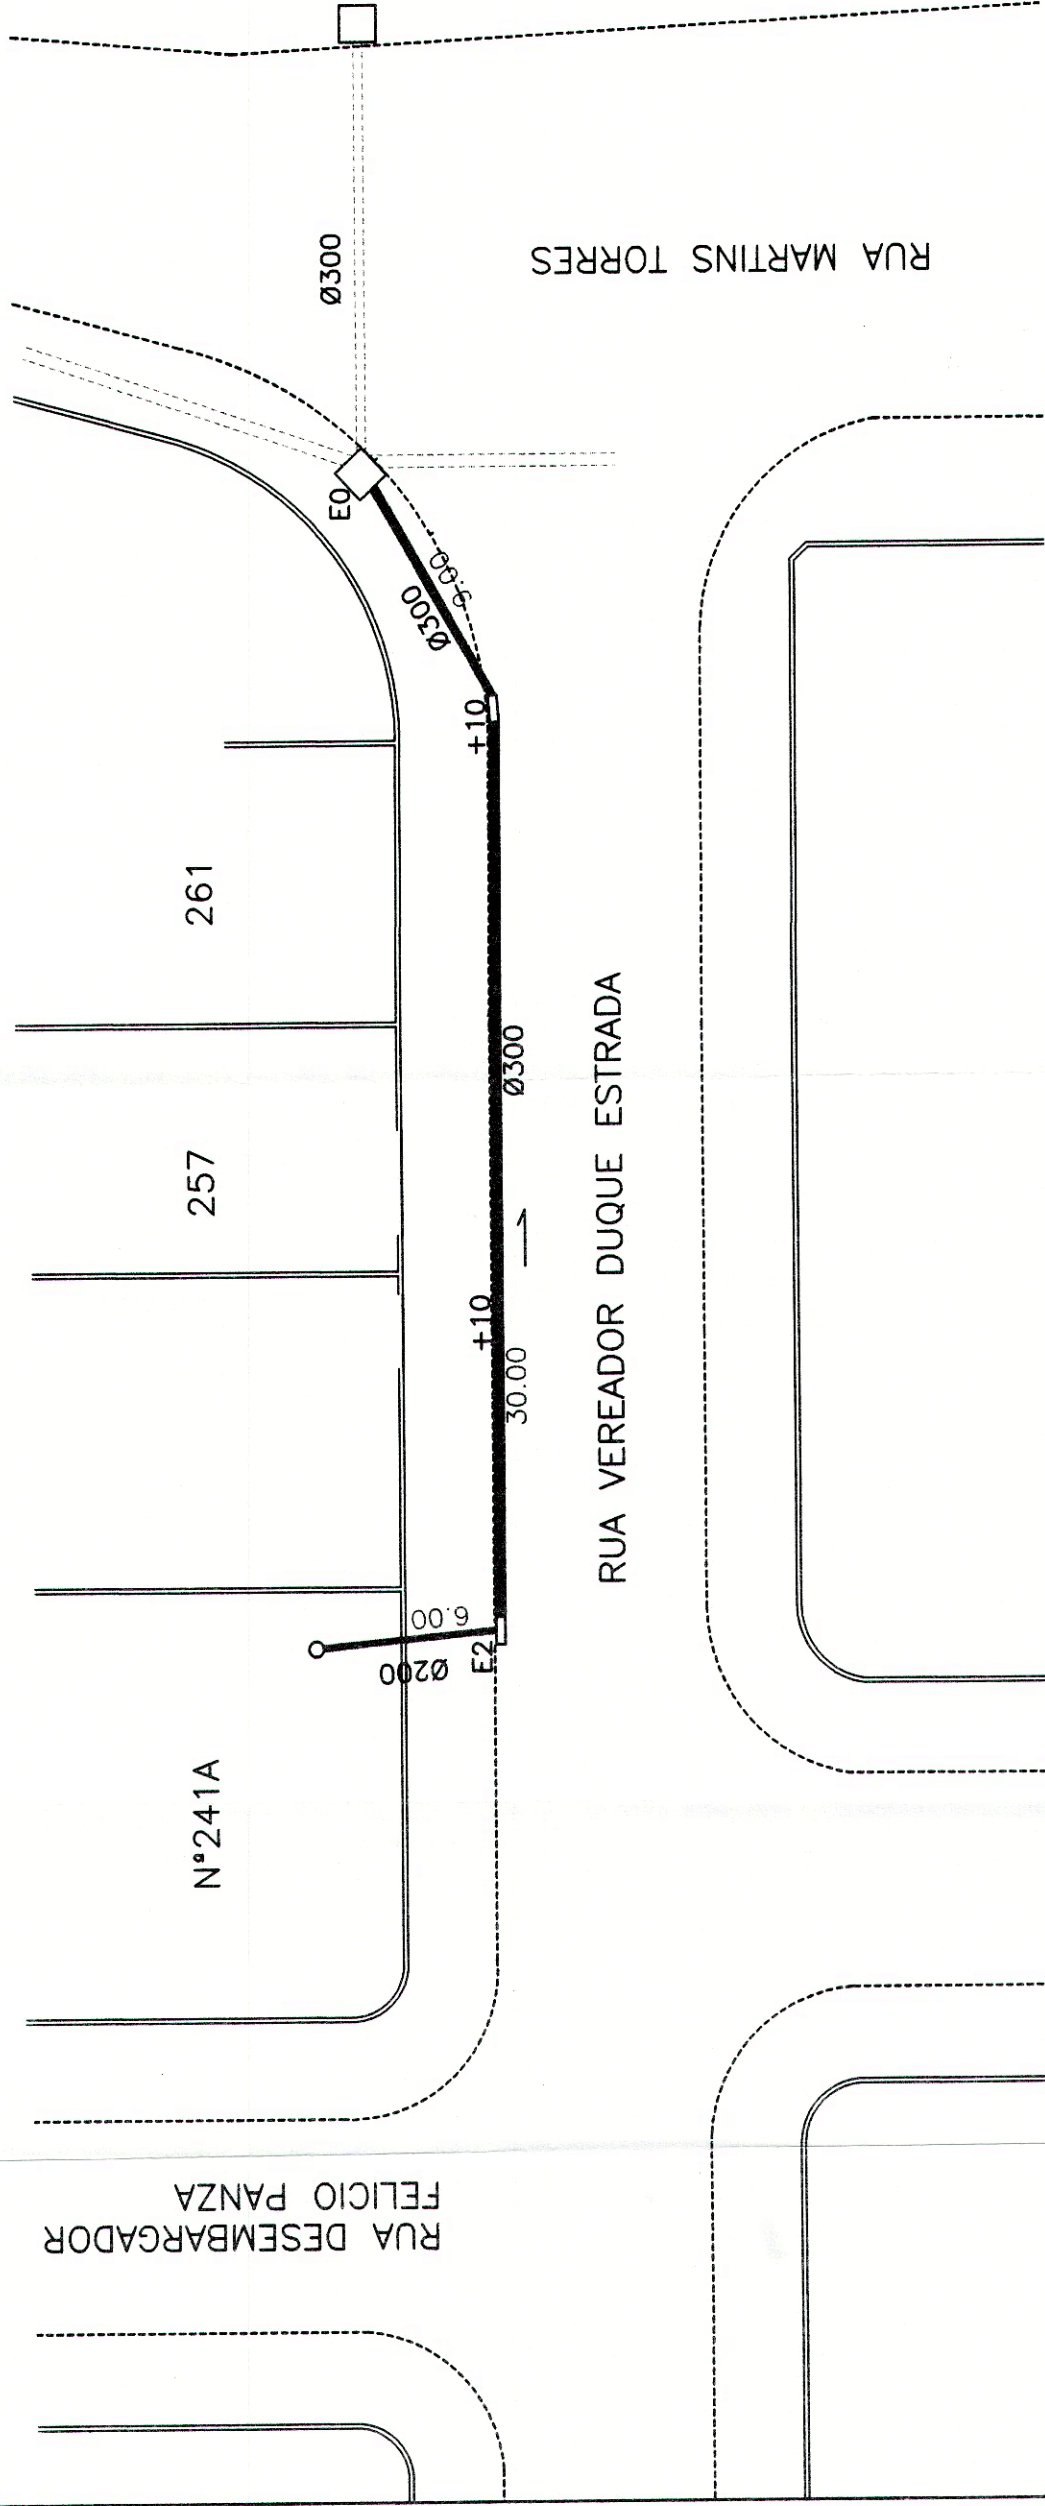

PLANTA
ESC:1/250

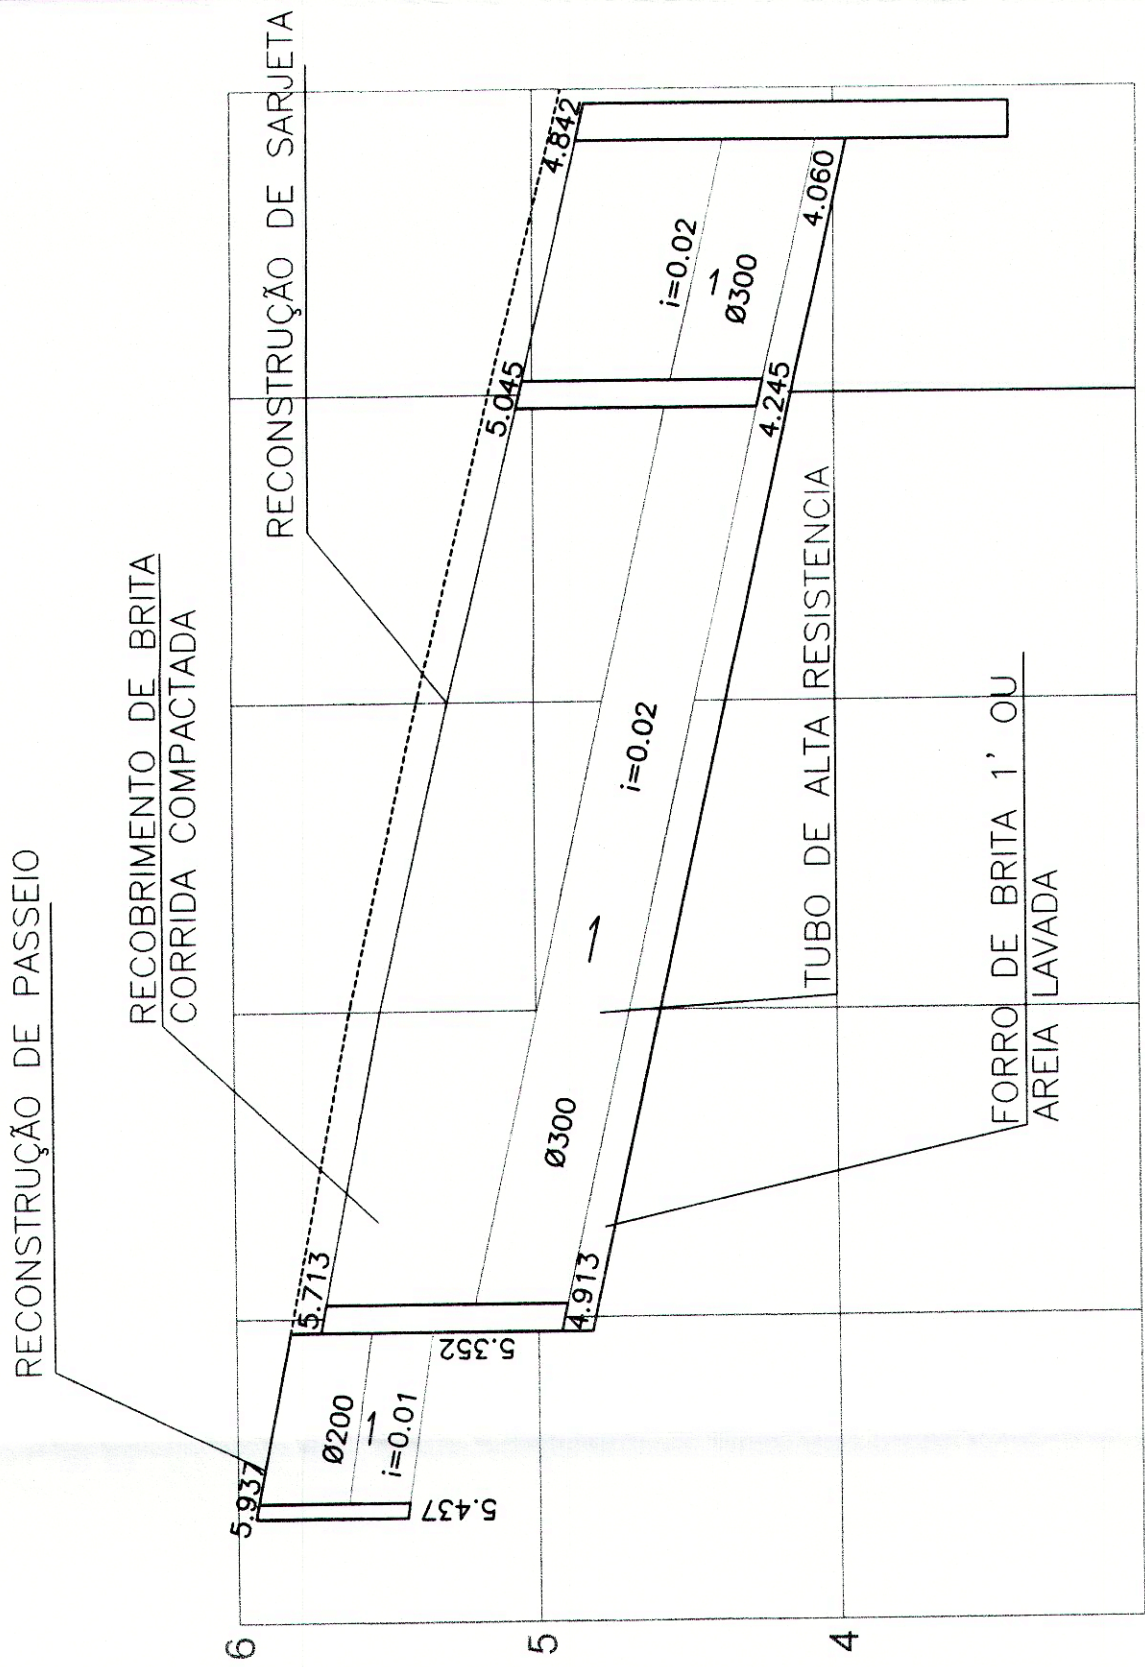

PERFIL LONGITUDINAL
ESC HORIZONTAL:1/250
VERTICAL:1/25

RECOMPOSIÇÃO DE ASFALTO
0.10x0.10x30,00= 0.30m³

CONVENÇÕES

- Muro / mureta
- Rede existente
- Rede projetada
- Meio fio
- Sarjeta
- Cx existente
- Pv
- Cx ralo projetada

OBS: A AUTORIZAÇÃO PARA INICIO DAS OBRAS SERÁ DADA PELA SUBSECRETARIA DE FISCALIZAÇÃO DE SERVIÇOS CONCEDIDOS.

AUTORIZO A EXECUÇÃO DO SERVIÇO CONFORME PROJETO, PODENDO SER EMITIDA, POSTERIORMENTE A DALDCP, MEDIANTE A APROVAÇÃO DA LIGAÇÃO.

NITERÓI, DE JUNHO DE 2014

[Signature]



PREFEITURA MUNICIPAL DE NITERÓI
SECONSER - SECRETARIA DE CONSERVAÇÃO E SERVIÇOS PÚBLICOS

TITULO/LOCAL:

PROJETO PARA LIGAÇÃO DA REDE DE ÁGUAS PLUVIAIS AO COLETOR PÚBLICO DO IMÓVEL SITUADO NA RUA VEREADOR DUQUE ESTRADA, LOTE 241A, ESQ. COM A RUA DESEMBARGADOR FELICIO PANZA- STA ROSA-NITERÓI-RJ.

| | | | | | |
|------------|--------------------|------------|--------------|--------------|---------------|
| ENGº RESP: | <i>[Signature]</i> | ESCALA: | / / | OBS: | |
| PROJETO: | SIDNEI SILVEIRA | INDICADA | / / | PROCESSO Nº: | 040/1781/2014 |
| CADISTA: | GREICE MARY | NUM. DES.: | 25 / 06 / 14 | | |
| TOPOGRAFO: | LUIZ FELIPE | | 23 / 06 / 14 | | |