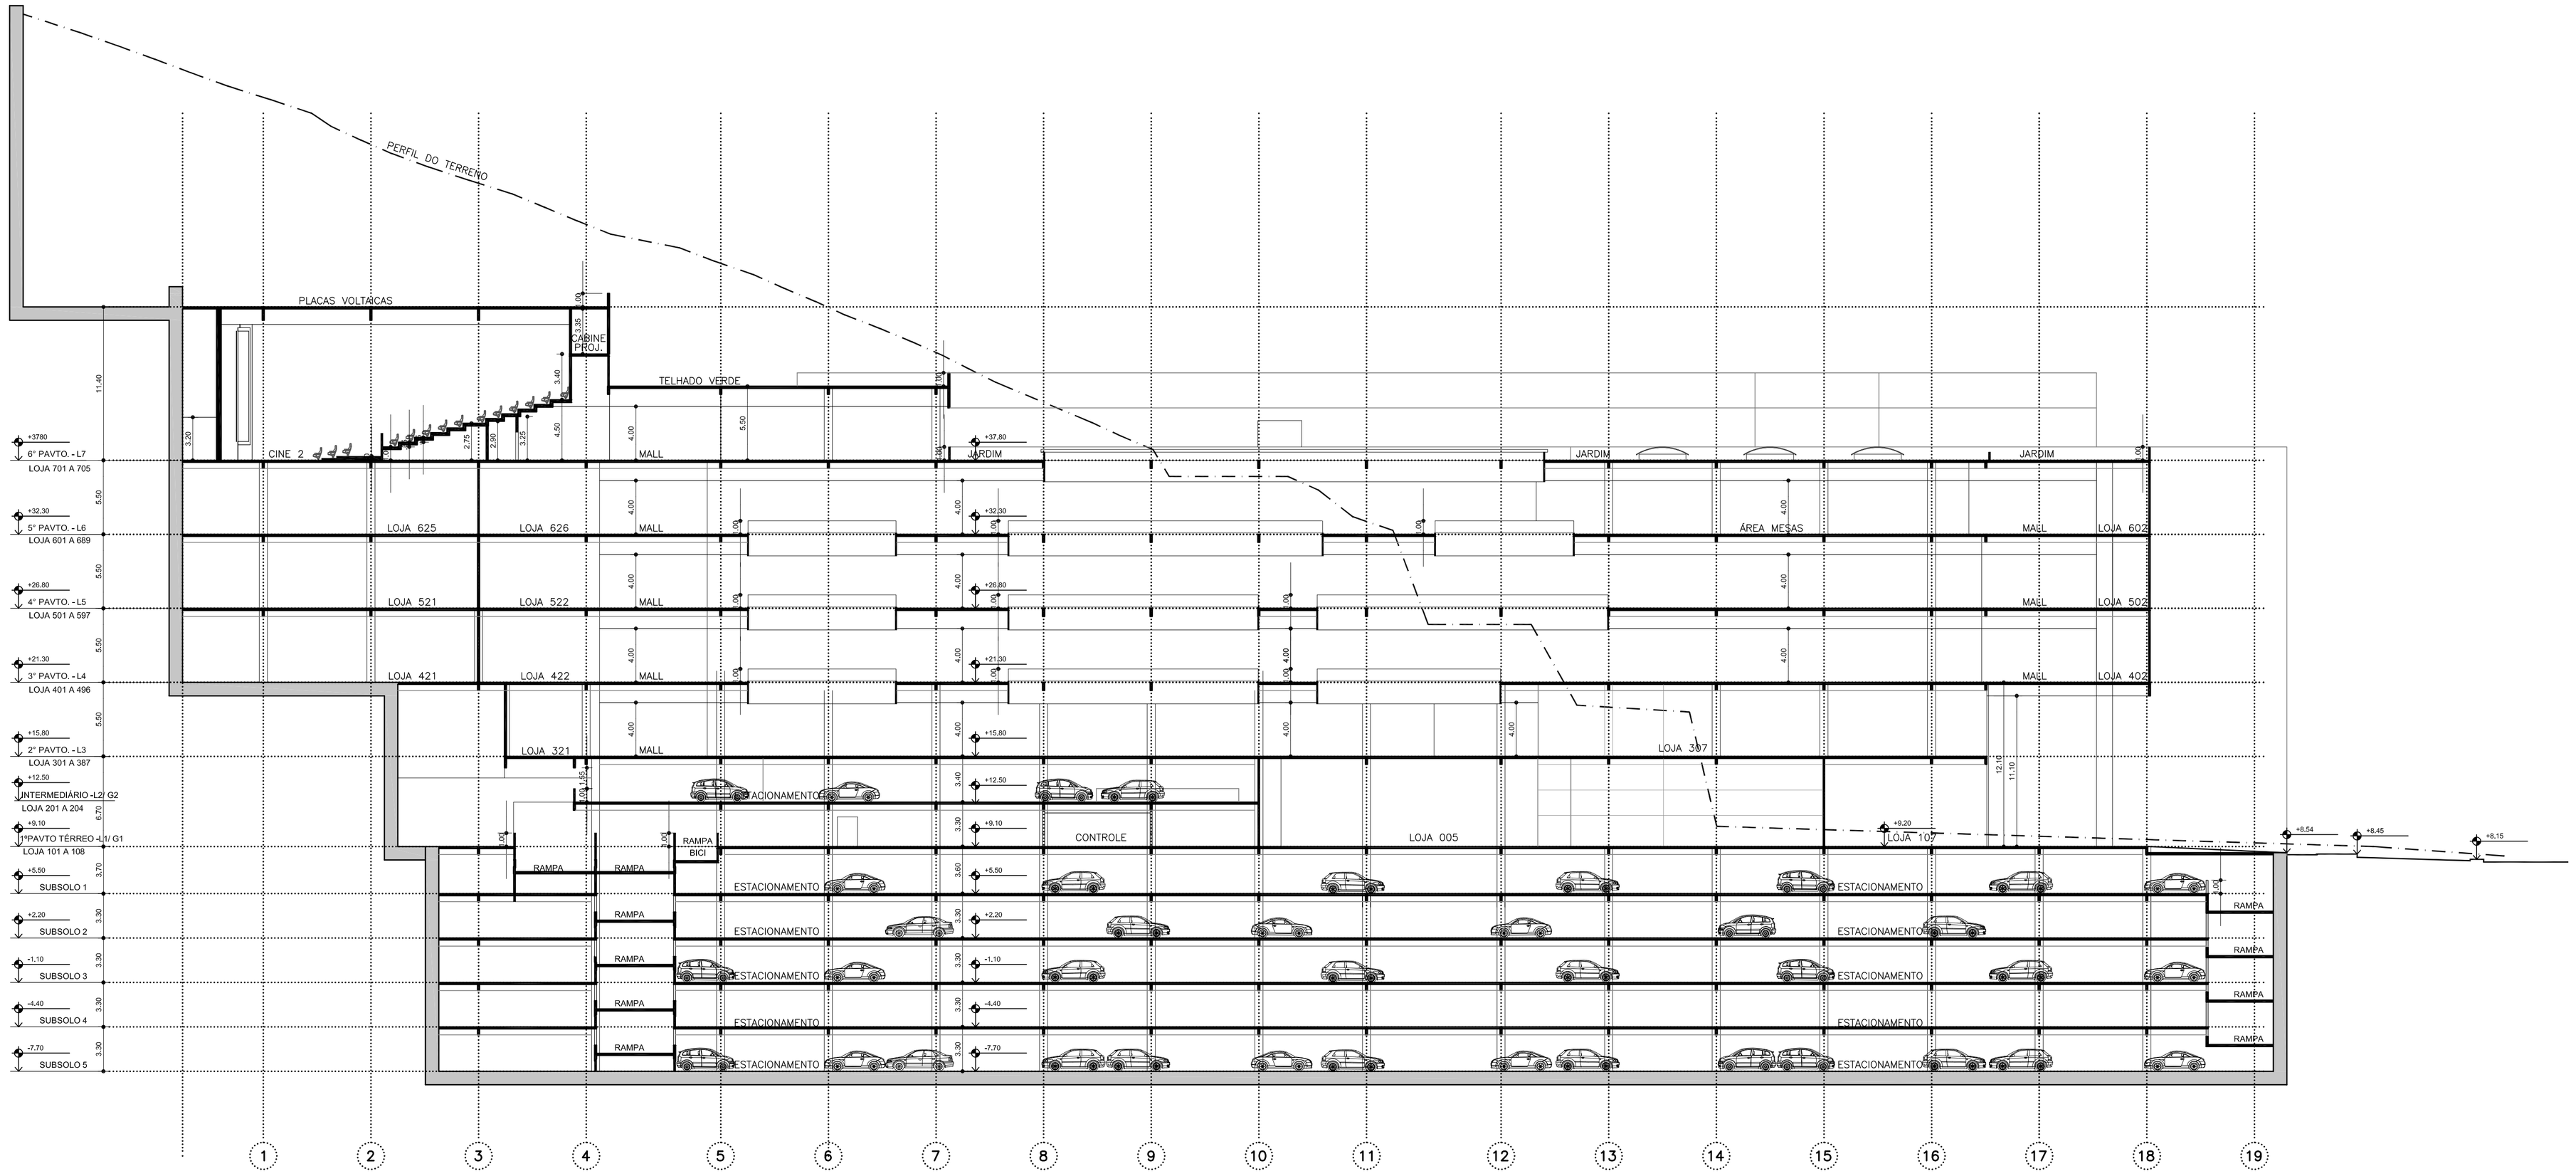

COR	PENA
1	— 0,2
2	— 0,2
3	— 0,25
4	— 0,1
7	— 0,075
10	— 0,5 (COR)
11	— 0,2
12	— 0,2
21	— 0,15
22	— 0,15
30	— 0,1
31	— 0,2
32	— 0,2
40	— 0,1(COR)
41	— 0,15
42	— 0,1
44	— 0,2
45	— 0,075
51	— 0,075
52	— 0,25
53	— 0,15
54	— 0,15
60	— 0,2
62	— 0,1
63	— 0,1
82	— 0,1
84	— 0,2
91	— 0,15
122	— 0,25
140	— 0,15
150	— 0,15
252	— 0,15
253	— 0,075
254	— 0,075 (cor)

PREFEITURA MUNICIPAL DE NITERÓI

SECRETARIA DE URBANISMO E CONTROLE URBANO

INDICADORES URBANOS	USO EXCLUSIVO DA SMUC
	PROTOCOLO / PROCESSO Nº : 080/5450/2016 DATA / / VISTO
	APROVAÇÃO DO PROJETO DATA / / APROVO
	ACEITE DE OBRAS BOLETIM Nº:

PROJETO PARA CONSTRUÇÃO DE UM SHOPPING CENTER E UM EDIFICIO COMERCIAL SITO A AV. MARQUÊS DO PARANÁ, Nº340

NITEROI – RIO DE JANEIRO – RJ

Escala:	Data:
1:250	18/03/15

CORTE BB

16

Gimenez Andrade ARQUITETOS
Rua Miguel de Frias, 77 s/1501
Icaraí, Niterói,RJ CEP 24.220-008
Tel(21)27075222 Fax:(21)2622.2750

O PROPRIETÁRIO:

O AUTOR DO PROJETO:

O ENGº. RESP. P/EXEC. DA OBRA:

20/12/16

F:\PMN-SHOPPING_PARANÁ\SHOPPING_PARANÁ-CORTE BB_R00.DWG