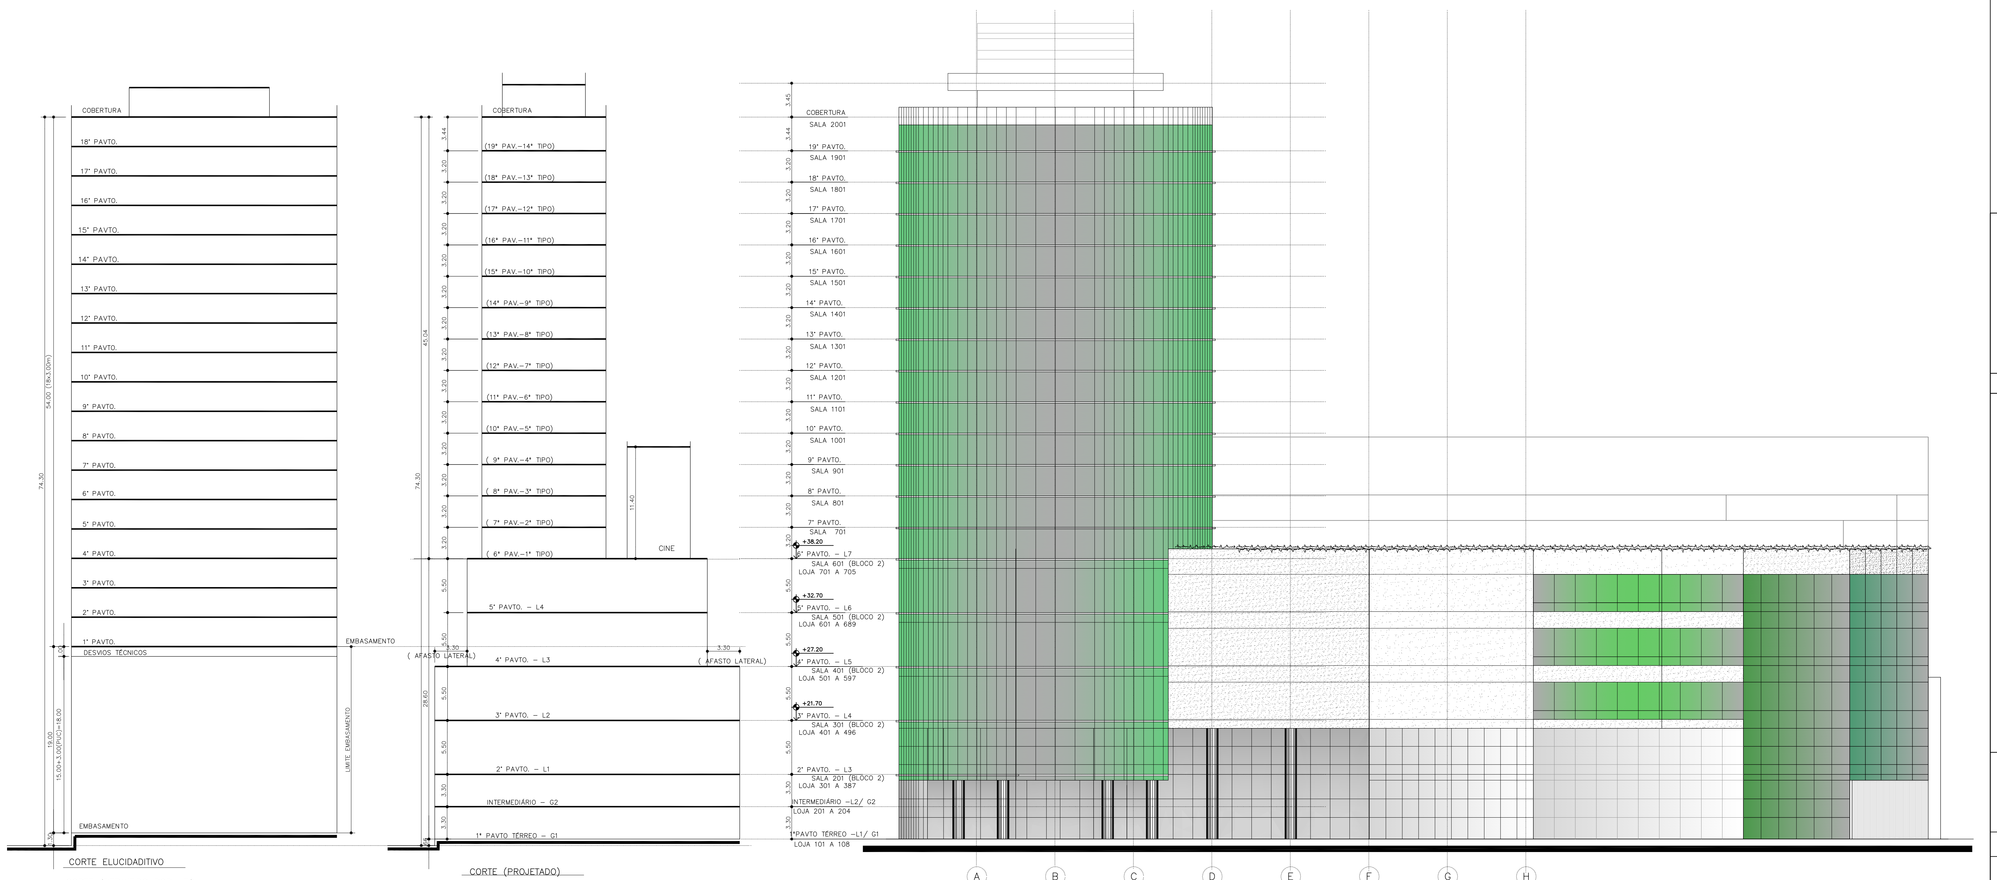

COR PENA
1 — 0,2
2 — 0,2
3 — 0,35
4 — 0,5
5 — 0,07
10 — 0,1(COR)
11 — 0,2
12 — 0,2
13 — 0,2
23 — 0,15
30 — 0,1
31 — 0,1
32 — 0,2
33 — 0,1(COR)
41 — 0,15
42 — 0,1
43 — 0,2
45 — 0,075
51 — 0,075
52 — 0,2
53 — 0,15
54 — 0,15
55 — 0,3
56 — 0,4
57 — 0,2
82 — 0,1
84 — 0,2
85 — 0,25
122 — 0,20
140 — 0,15
141 — 0,15
251 — 0,15
253 — 0,076
254 — 0,076 (cor)

PREFEITURA MUNICIPAL DE NITERÓI
SECRETARIA DE URBANISMO E CONTROLE URBANO

INDICADORES URBANOS	USO EXCLUSIVO DA SMUC
	PROTOCOLO / PROCESSO N°: 080/5450/2016 DATA / / VISTO
	APROVAÇÃO DO PROJETO DATA / / APROVO
	ACEITE DE OBRAS BOLETIM N°:

PROJETO PARA CONSTRUÇÃO DE UM SHOPPING CENTER E UM EDIFICIO COMERCIAL SITO A AV. MARQUÊS DO PARANÁ, N°340

NITEROI – RIO DE JANEIRO – RJ

Escala: 1:250 | Data: 18/03/15

FACHADA A– CORTE ELUCIDATIVO

19

Gimenez Andrade ARQUITETOS
Rua Miguel de Frias, 77 s/1501
Icaraí, Niterói,RJ CEP 24.220-008
Tel.(21)27075222 Fax.(21)2622.2750

O PROPRIETÁRIO:

O AUTOR DO PROJETO:

O ENG° RESP. P/EXEC. DA OBRA:

14/12/16

F:\PMN–SHOPPING_PARANÁ\SHOPPING_PARANÁ–FACHADA_ROD.DWG