


PERFIL P8

PERFIL DE CUBAGEM DE SOLO E ROCHA A SEREM REMOVIDOS

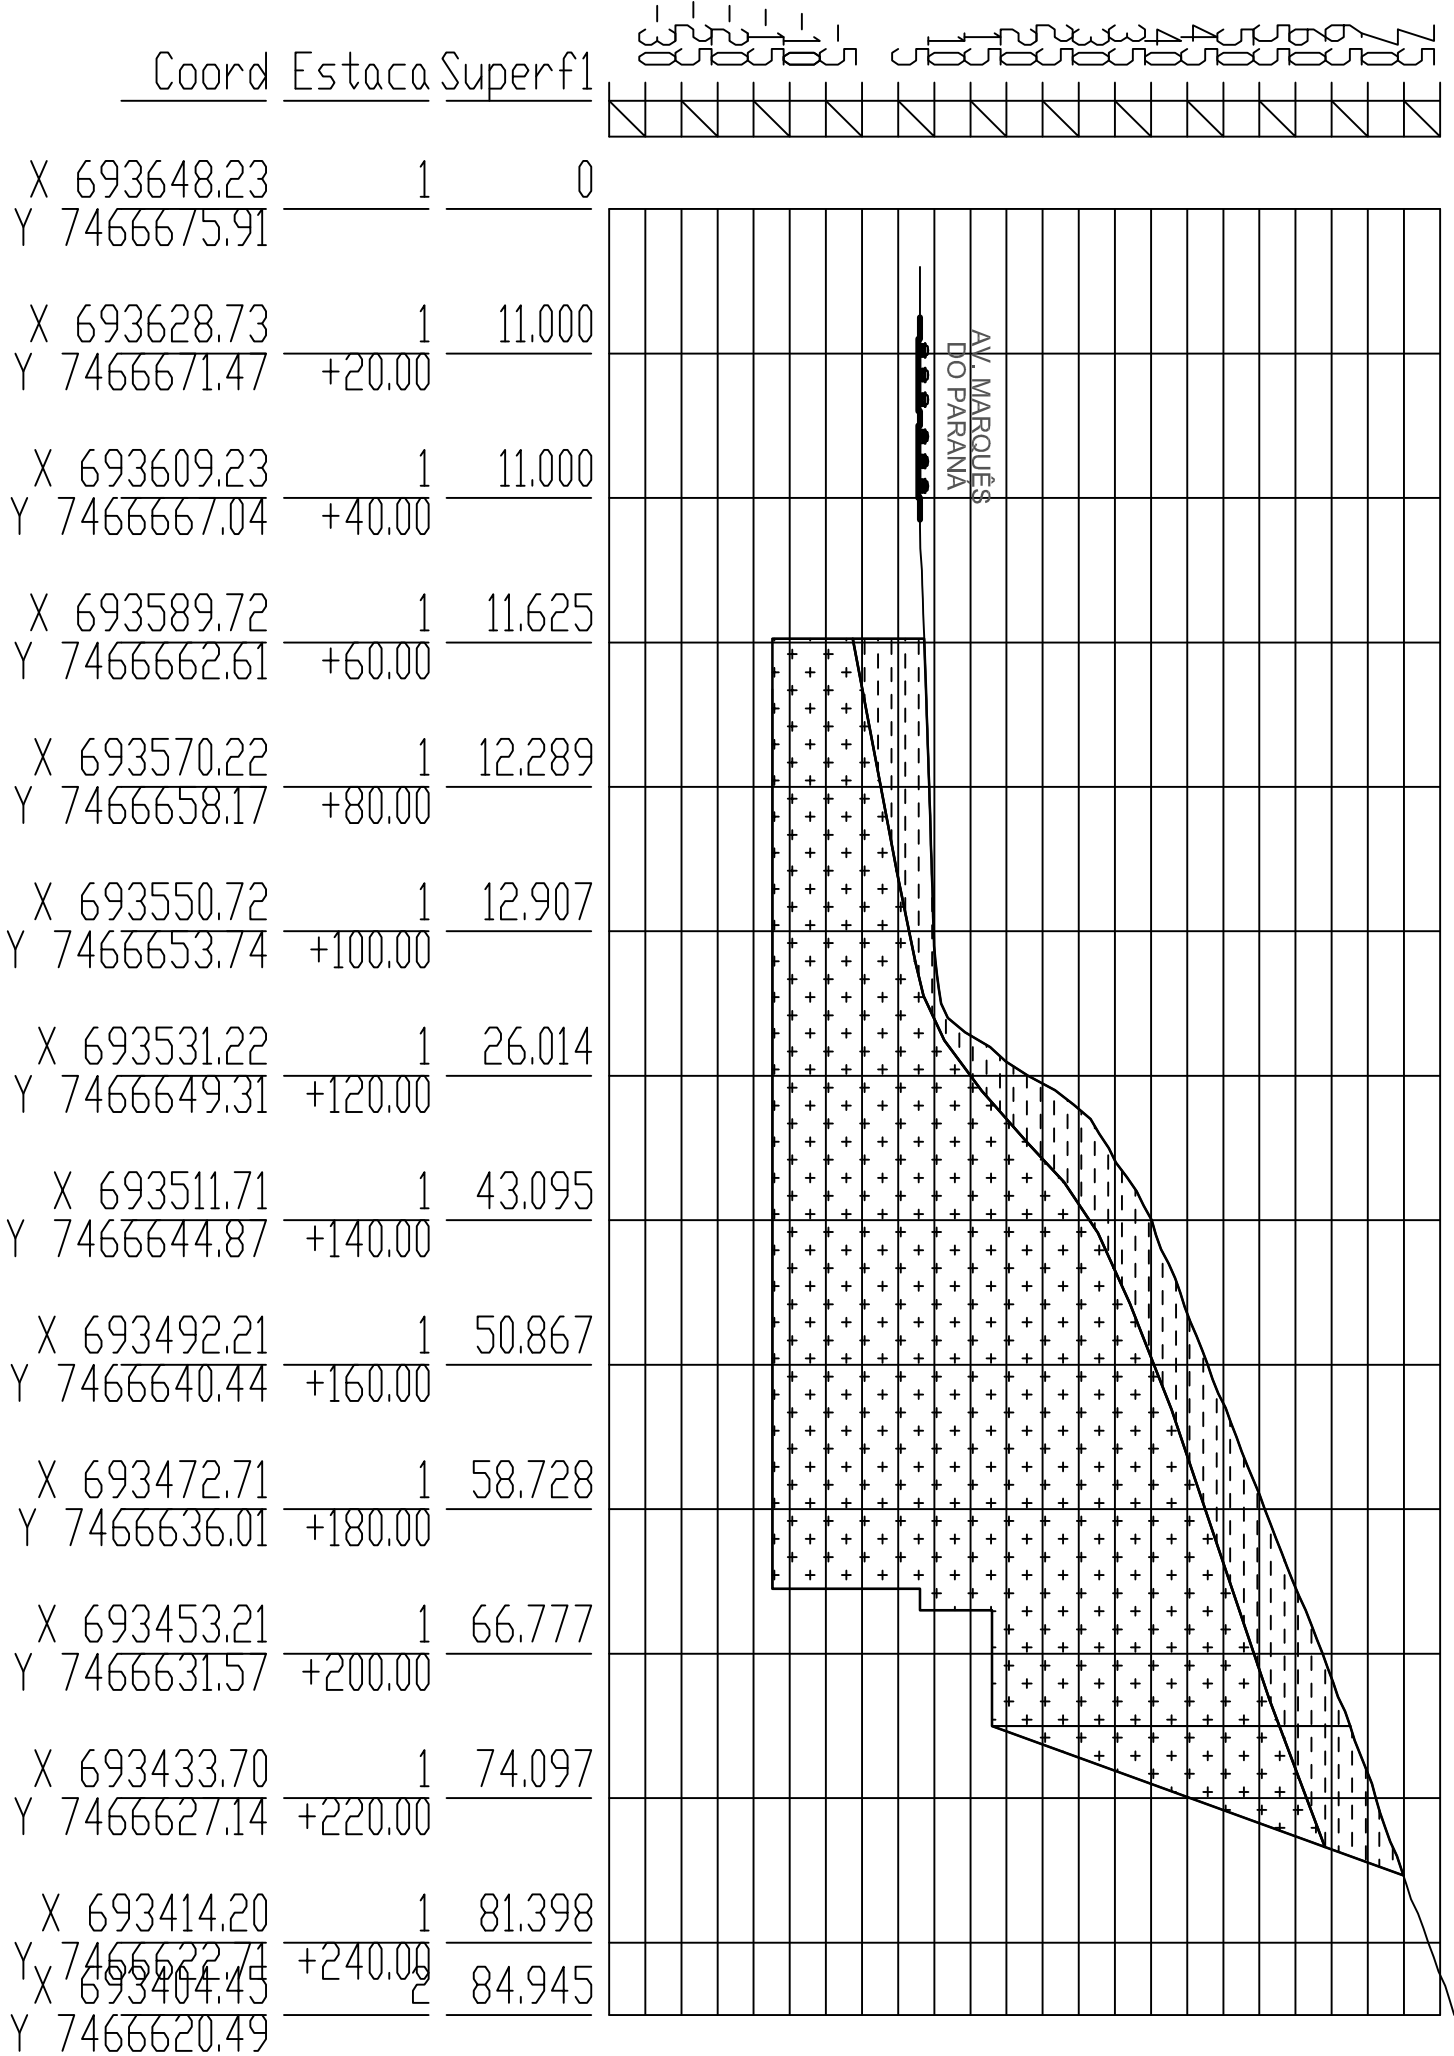

PERFIL DE CUBAGEM
VOLUME DE CORTE
PERFIL P08

DNPM -MME PORTARIA 263/2008

COORDENADAS DO SISTEMA PLANO RETANGULAR UTM

DATUM VERTICAL: MARÉGRAFO DE IMBITUBA - SC

DATUM HORIZONTAL: WGS84

COEFICIENTE DE DEFORMAÇÃO LINEAR: K:0.999615

MÉRIDIANO CENTRAL: 39 W. FUSO: 24 K

CONVERGÊNCIA MERIDIANA: REF. CARTOGRAFICA: SF-23-Z-B4/V-4 e SF-23-Z-D-42

FOLHA: BAHIA DE GUANABARA

Nq

Nq

SOLO A SER REMOVIDO

ROCHA A SER DESMONTADA E REMOVIDA



MATERIAIS A SEREM REMOVIDOS:

ÁREA TOTAL = 7.001,98 M²

ÁREA SOLO = 1.303,95 M²

ÁREA ROCHA = 5.698,03 M²

PROJETO PARA CONSTRUÇÃO DE UM SHOPPING CENTER E UM EDIFÍCIO COMERCIAL SITO A AV. MARQUÊS DO PARANÁ, Nº350 NITERÓI – RJ

LOCAL DO PERFIL (SEM ESCALA)

ESCALA: 1/1.100

FOLHA: 3/10

DATA: OUT/2016

RESP. TÉCNICO: ERNANI SCHEUER

ENG. DE MINAS

CREA-RS: nº 139.717/D

Registro IBAMA: nº5392300

(27)99909 8876 (27)99237 0089

ernani@atlasgeologia.com.br