


PERFIL DE CUBAGEM DE SOLO E ROCHA A SEREM REMOVIDOS

PERFIL P10

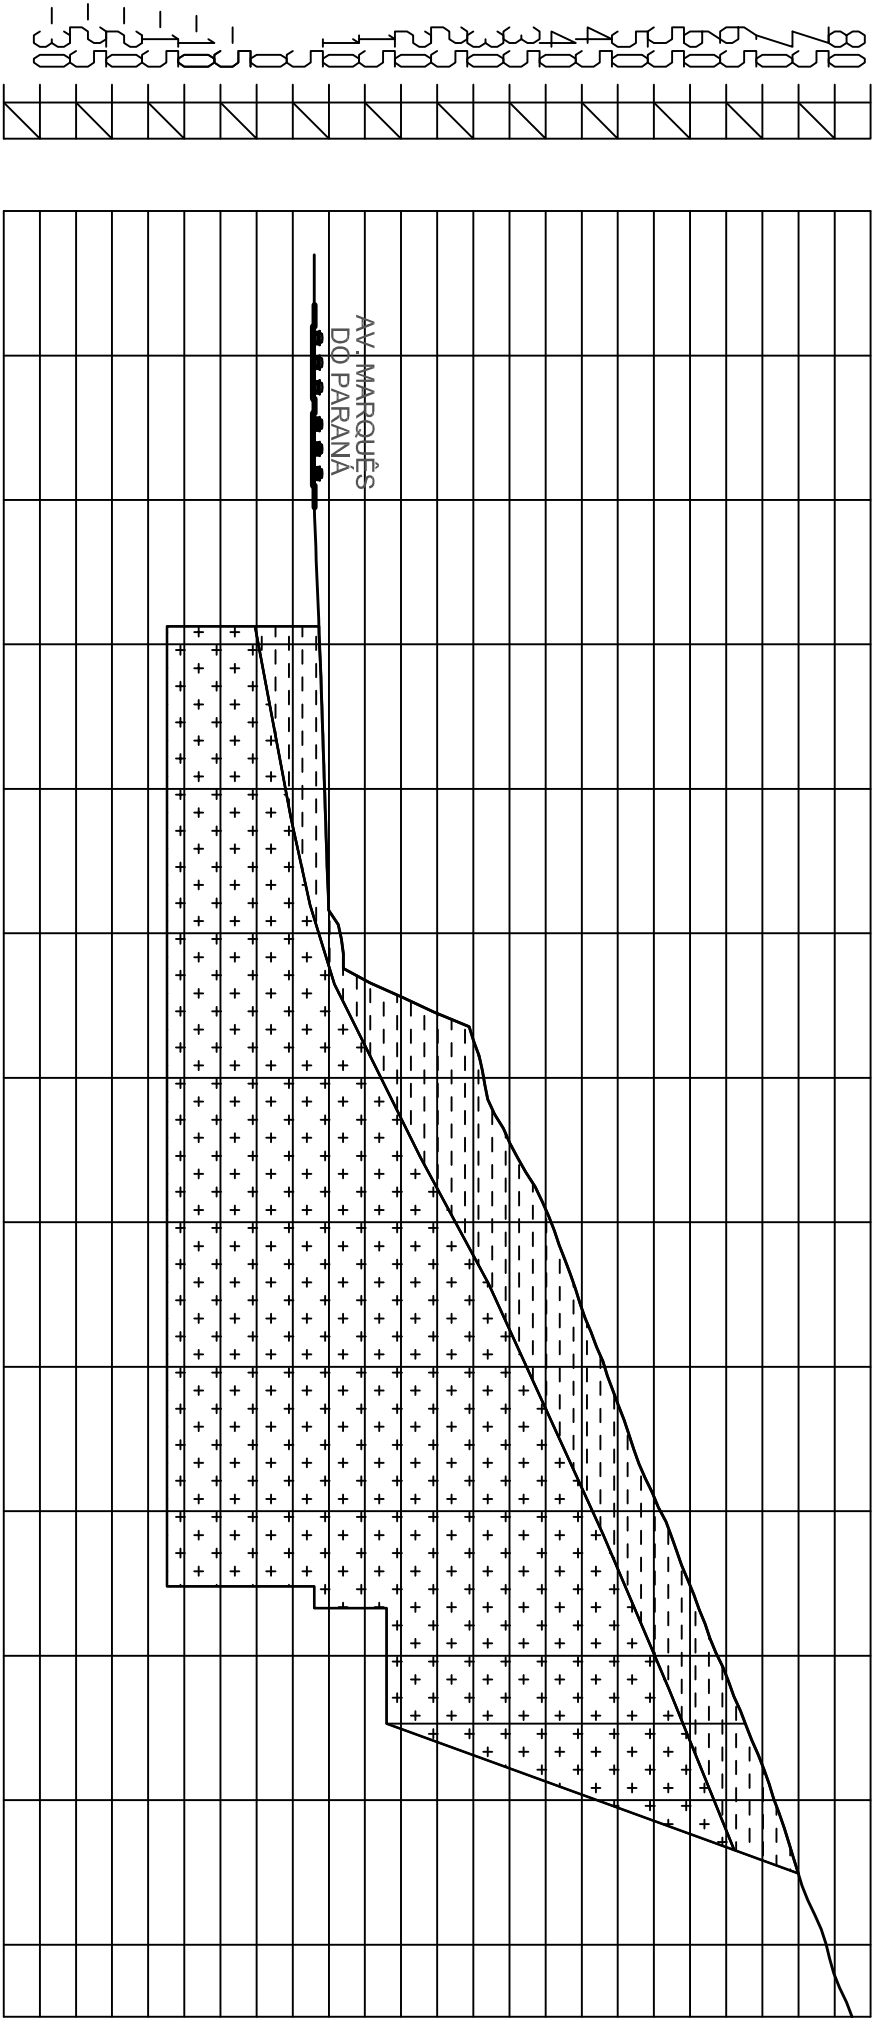

Coord	Estaca	Superf1
X 693650.45	1	0
Y 7466666.15		
X 693630.95	1	11.000
Y 7466661.72	+20.00	
X 693611.44	1	11.000
Y 7466657.29	+40.00	
X 693591.94	1	11.726
Y 7466652.85	+60.00	
X 693572.44	1	12.419
Y 7466648.42	+80.00	
X 693552.94	1	14.468
Y 7466643.99	+100.00	
X 693533.43	1	34.414
Y 7466639.55	+120.00	
X 693513.93	1	43.808
Y 7466635.12	+140.00	
X 693494.43	1	51.173
Y 7466630.69	+160.00	
X 693474.93	1	58.813
Y 7466626.25	+180.00	
X 693455.42	1	66.792
Y 7466621.82	+200.00	
X 693435.92	1	74.631
Y 7466617.39	+220.00	
X 693416.42	1	81.845
Y 7466612.95	+240.00	
X 693406.67	2	85.422
Y 7466610.74		

PERFIL DE CUBAGEM

VOLUME DE CORTE

PERFIL P10

DNPM -MME PORTARIA 263/2008

COORDENADAS DO SISTEMA PLANO RETANGULAR UTM

DATUM VERTICAL: MARÉGRAFO DE IMBITUBA - SC

DATUM HORIZONTAL: WGS84

COEFICIENTE DE DEFORMAÇÃO LINEAR: K:0.999615

MÉRIDIANO CENTRAL: 39 W. FUSO: 24 K

CONVERGÊNCIA MERIDIANA:

REF. CARTOGRAFICA: SF-23-Z-B4/V-4 e SF-23-Z-D-4-2

FOLHA: BAHIA DE GUANABARA

Nq

Nq

SOLO A SER REMOVIDO

ROCHA A SER DESMONTADA E REMOVIDA



MATERIAIS A SEREM REMOVIDOS:

ÁREA TOTAL = 7.149,90 M²

ÁREA SOLO = 1.549,55 M²

ÁREA ROCHA = 5.600,35 M²

PROJETO PARA CONSTRUÇÃO DE UM SHOPPING CENTER E UM EDIFÍCIO COMERCIAL SITO A AV. MARQUÊS DO PARANÁ, Nº350 NITERÓI – RJ

LOCAL DO PERFIL (SEM ESCALA)

ESCALA: 1/1.100

FOLHA: 4/10

DATA: OUT/2016

RESP. TÉCNICO: **ERNANI SCHEUER**

ENG. DE MINAS

CREA-RS. nº 139.717/D

Registro RJ nº 2007123758

Registro TBAMA nº5392300

(27)99909 8876 (27)99237 0089

ernani@atlasgeologia.com.br