


PERFIL P22

PERFIL DE CUBAGEM DE SOLO E ROCHA A SEREM REMOVIDOS

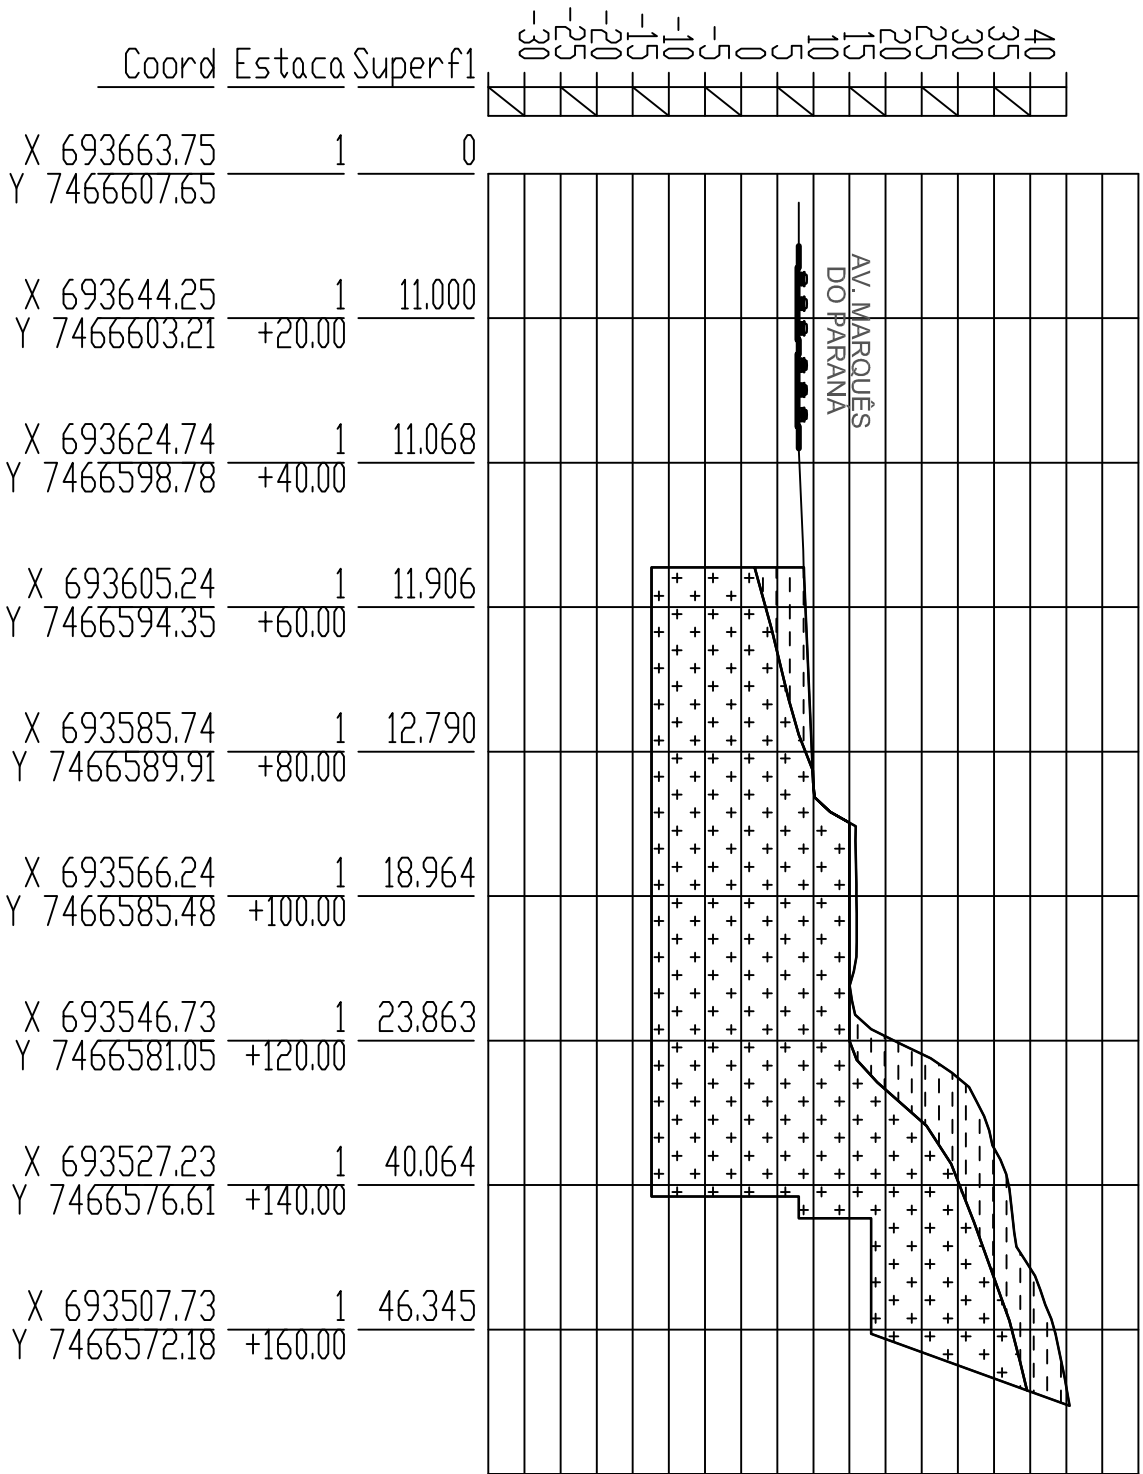

PERFIL DE CUBAGEM
VOLUME DE CORTE
PERFIL P22

Nq

Nq

DNPM - MME PORTARIA 263/2008

COORDENADAS DO SISTEMA PLANO RETANGULAR UTM

DATUM VERTICAL: MAREGRAFO DE IMBITUBA - SC

DATUM HORIZONTAL: WGS84

COEFICIENTE DE DEFORMAÇÃO LINEAR: K: 0.999615

MÉRIDIANO CENTRAL: 39 W FUSO: 24 K

CONVERGÊNCIA MERIDIANA: SF-23-Z-B4V/4 e SF-23-Z-D42

FOLHA: BAHIA DE GUANABARA

0 25 50 75 100

ESCALA GRÁFICA

SOLO A SER REMOVIDO

ROCHA A SER DESMONTADA E REMOVIDA

MATERIAIS A SEREM REMOVIDOS:

ÁREA TOTAL = 3.179,69 M²

ÁREA SOLO = 482,14 M²

ÁREA ROCHA = 2.697,55 M²

PROJETO PARA CONSTRUÇÃO DE UM SHOPPING CENTER E UM EDIFÍCIO COMERCIAL SITO A AV. MARQUÊS DO PARANÁ, Nº350 NITERÓI – RJ

LOCAL DO PERFIL (SEM ESCALA)

ESCALA: 1/1.100 FOLHA: 10/10

DATA: OUT/2016

RESP. TÉCNICO: **ERNANI SCHEUER**

ENG. DE MINAS

CREA-RS. nº 139.717/D

Registro RJ nº 2007123758

Registro RJ nº 5392300

(27)99909 8876 (27)99237 0089

ernani@atlasgeologia.com.br