


PREFEITURA MUNICIPAL DE NITERÓI
SECRETARIA DE URBANISMO E CONTROLE URBANO

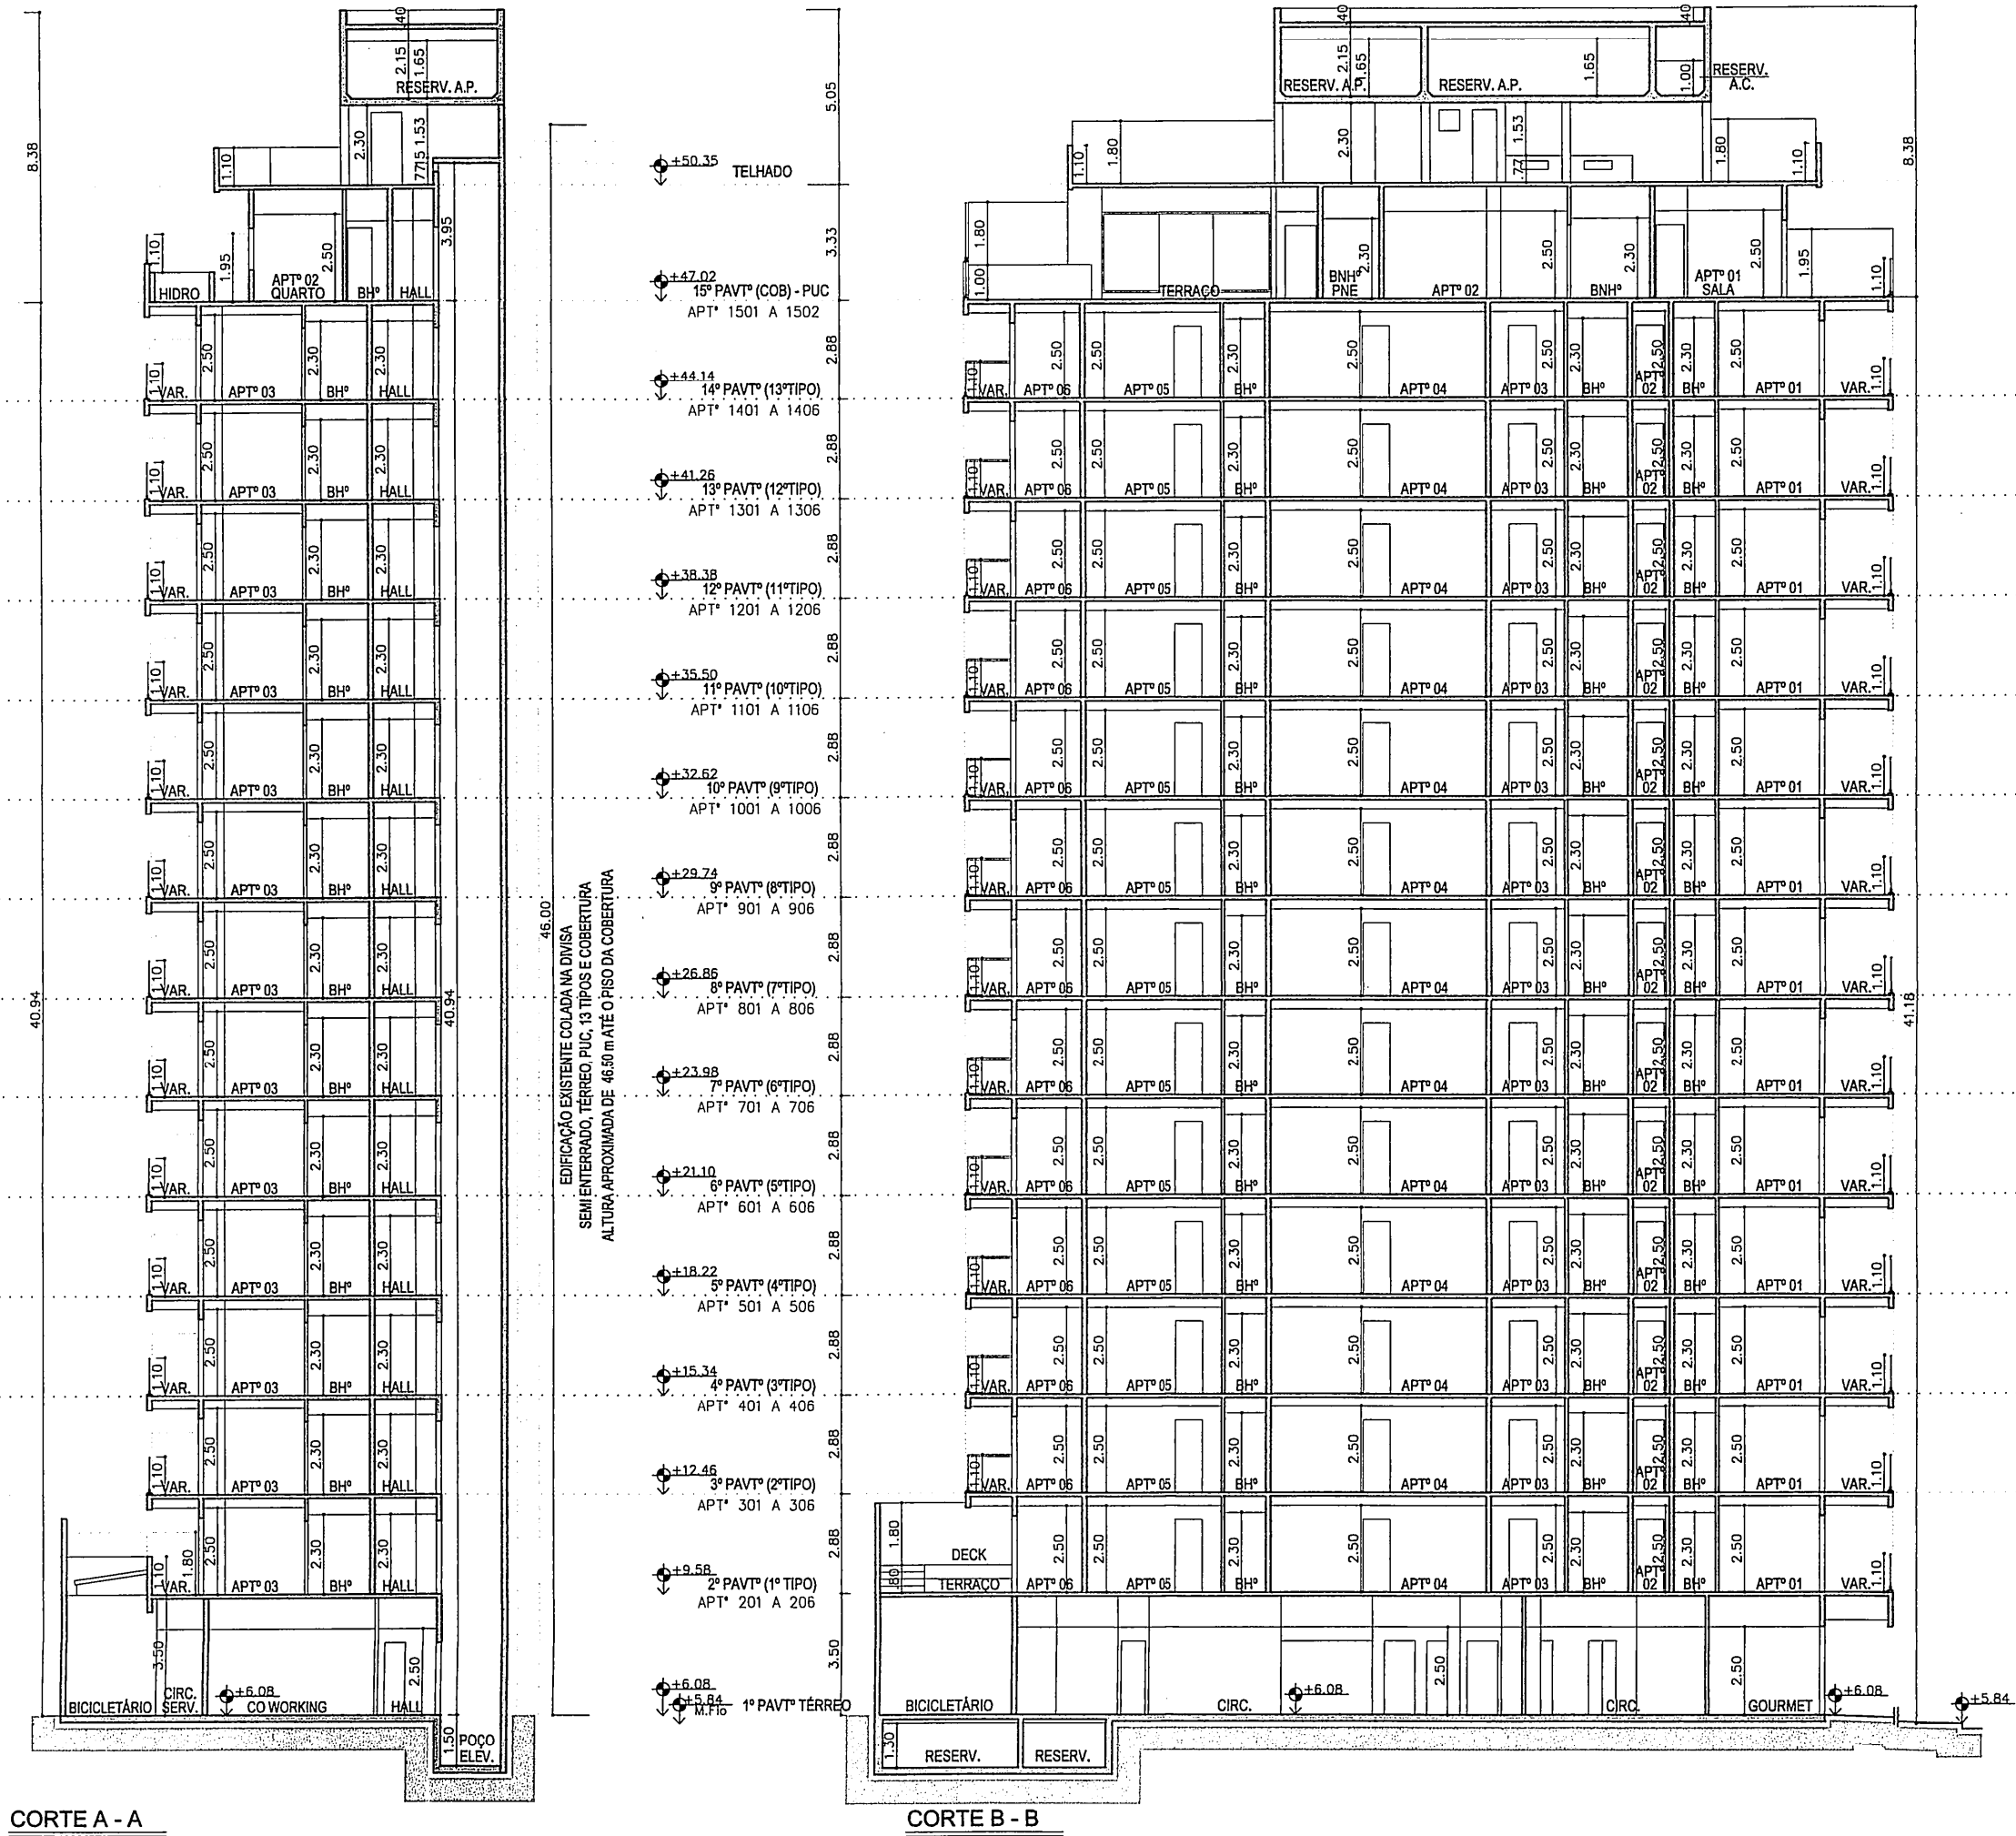

USO EXCLUSIVO DA SMUC	
PROTOCOLO / PROCESSO N° : 080/008691/2022	
DATA 17/08/2022	
VISTO Dayse Vieira SMU 1242727.0	
APROVAÇÃO DO PROJETO	
DATA 27/05/2024	
Arquiteta e Urbanista Mat. 1245582-0 UDE	
APROVO	
ACEITE DE OBRAS	
BOLETIM N°:	
DATA / /	
APROVO	

PARA CONSTRUÇÃO DE EDIFICAÇÃO RESIDENCIAL MULTIFAMILIAR, SITO A RUA ALVARES DE AZEVEDO, N° 239 COM BASE NA LEI 3.608/21, EM SUBSTITUIÇÃO AO ANTERIORMENTE APROVADO EM 17/11/2022	
ICARAÍ NITERÓI RJ	
CORTES E FACHADA	
Escala: 1:200	Data: 11/08/22
03/03	
O PROPRIETÁRIO:	Aluizio Monteiro Elias Jr. Engenheiro Civil CREA 88401769-3
O AUTOR DO PROJETO:	Vitoria Andrade Neto Arquiteto CAU A6201-4
O ENG° RESP. P/EXEC. DA OBRA:	Carla de Nascimento Eng° Civil CREA-RJ 1997162100