




SETAGEM DE PENAS	
PENA	ESPESSURA
1	0,05
2	0,10
3	0,15
4	0,20
5	0,25
6	0,30
7	0,05
8	0,10
9	0,50
10	1,00
11	0,20
22	0,25
14	0,15
251	0,15(COR)
252	0,15(COR)
AS PENAS 251 E 252 DEVEM SER PLOTADAS COLORIDAS	

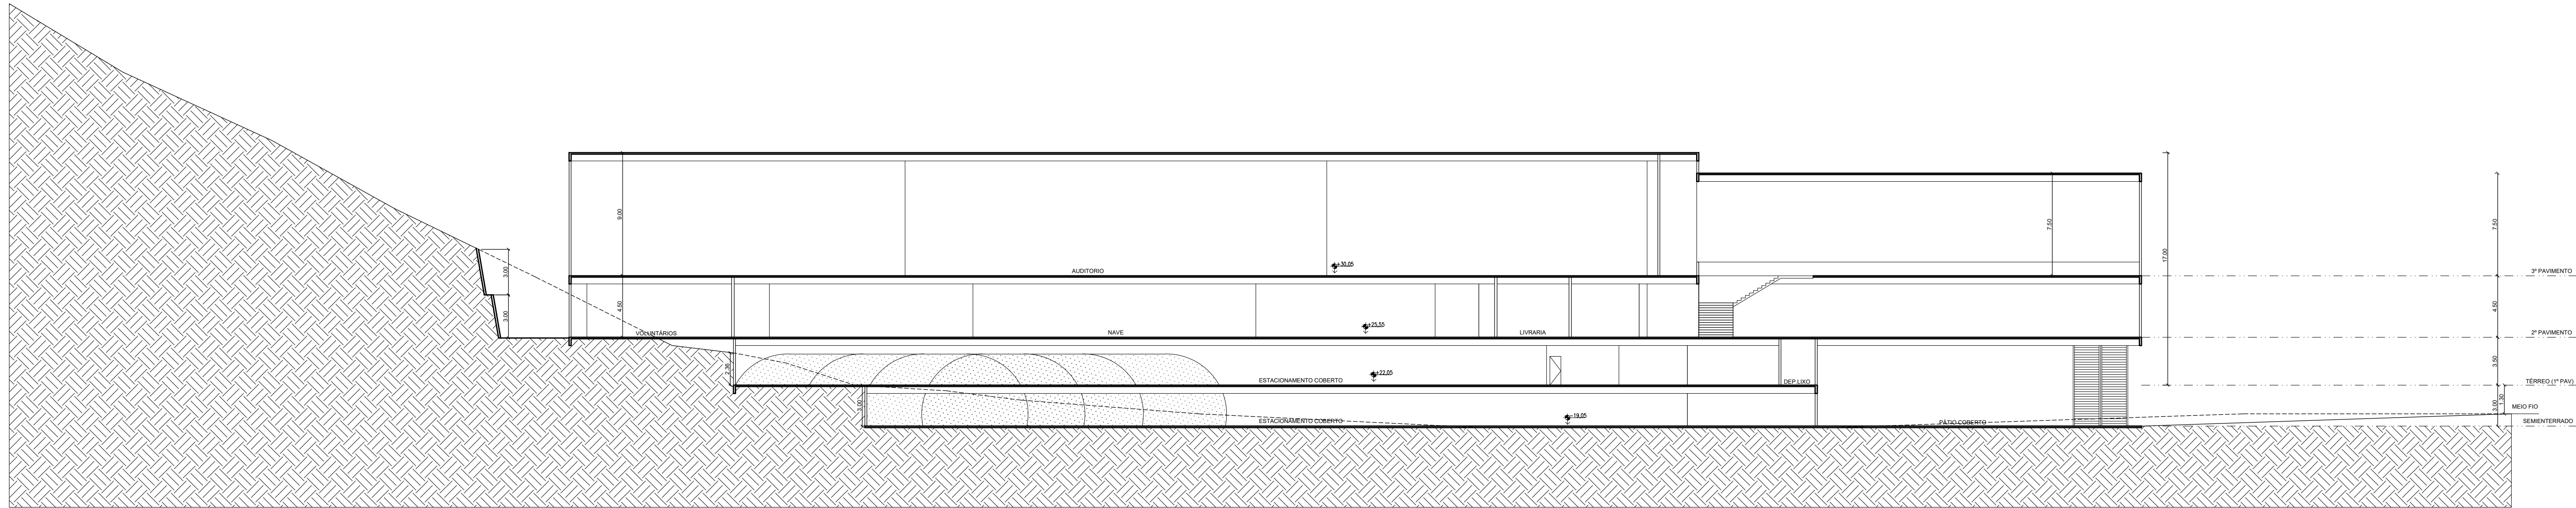

1 CORTEAA
ESCALA: 1/250

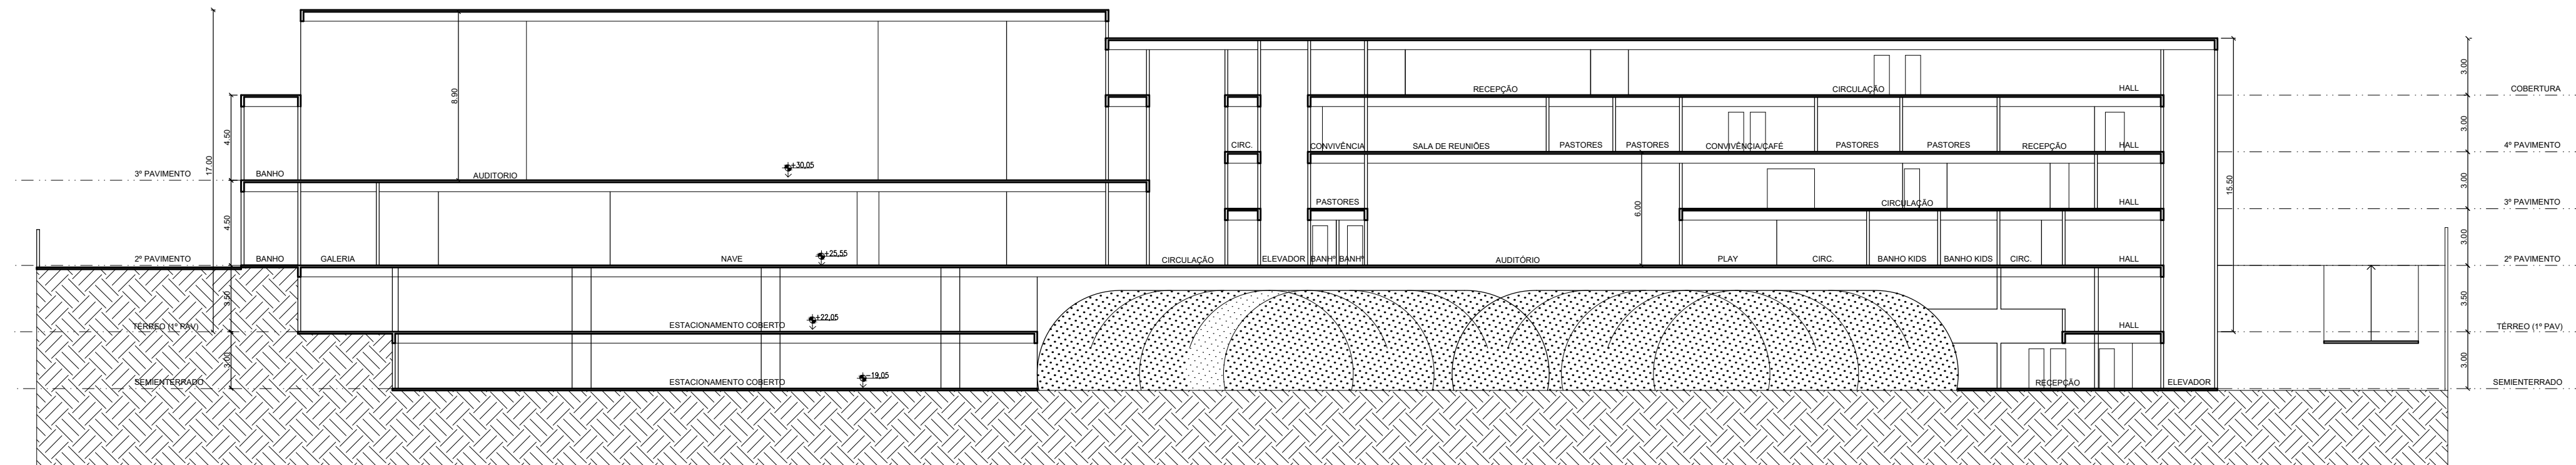

2 CORTEBB
ESCALA: 1/250

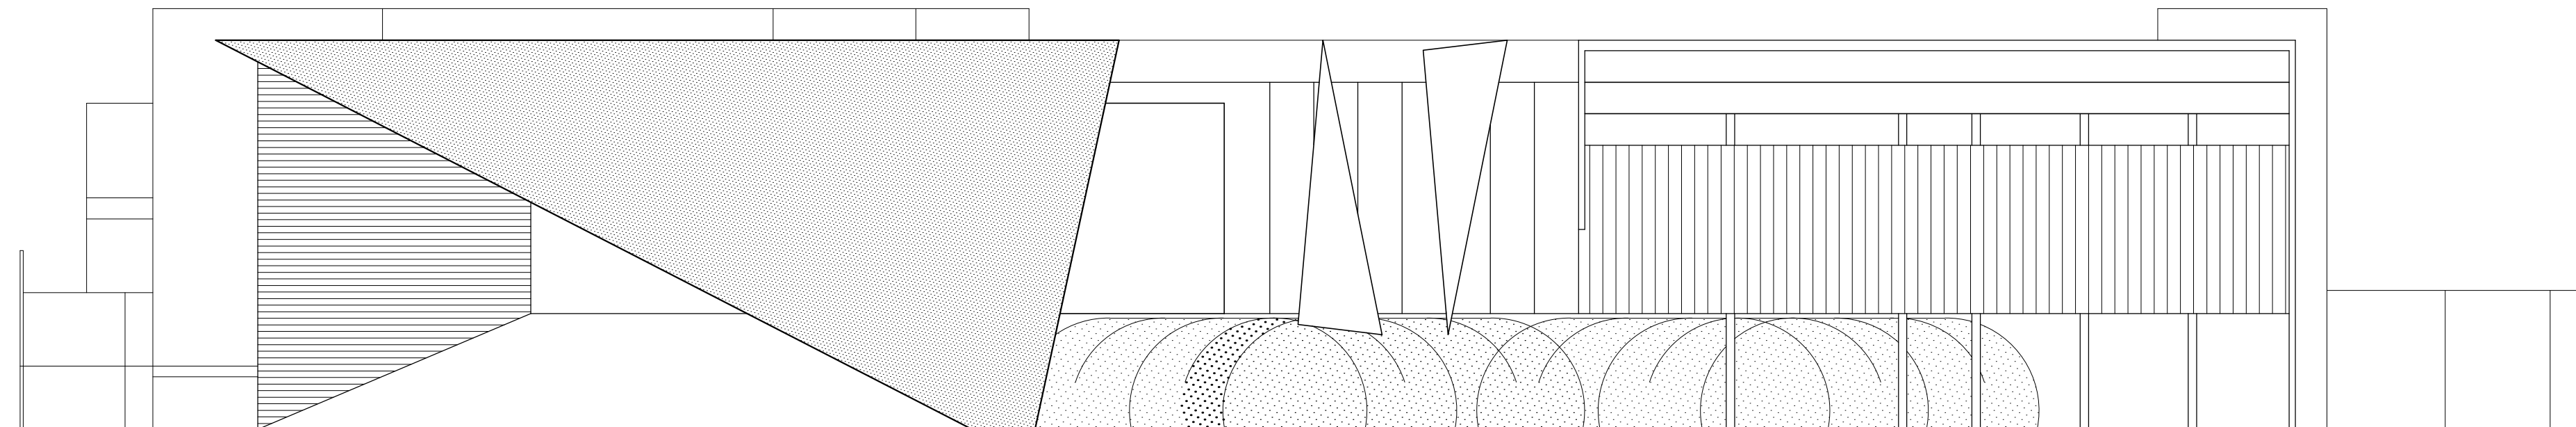



3 FACHADA
ESCALA: 1/250

PREFEITURA MUNICIPAL DE NITERÓI
SECRETARIA DE URBANISMO E CONTROLE URBANO

USO EXCLUSIVO DA SMUC		
PROTOCOLO / PROCESSO Nº:080/000205/2020		
DATA	/	/
VISTO		
APROVAÇÃO DO PROJETO		
DATA	/	/
APROVO		
ACEITE DE OBRAS		
BOLETIM Nº:		
DATA	/	/
APROVO		

PROJETO PARA CONSTRUÇÃO DE UMA EDIFICAÇÃO PARA FINS RELIGIOSOS
SITUADO NA EST. FRANCISCO DA CRUZ NUNES Nº4.475, AREA 43b,
PIRATININGA – NITERÓI – RJ

Arquitetura  ARQUITETURA	Proprietário	
	Autor do Projeto	
	Responsável técnico	
Consultoria  PRADO WERBERG ARQUITETURA E INTERIORES TEL (21) 99890-8015/0757-2000	Conteúdo: CORTES E FACHADA	Prancha:
	Escala: 1/250	Revisão: REV/08
	Data: 19/04/2022	