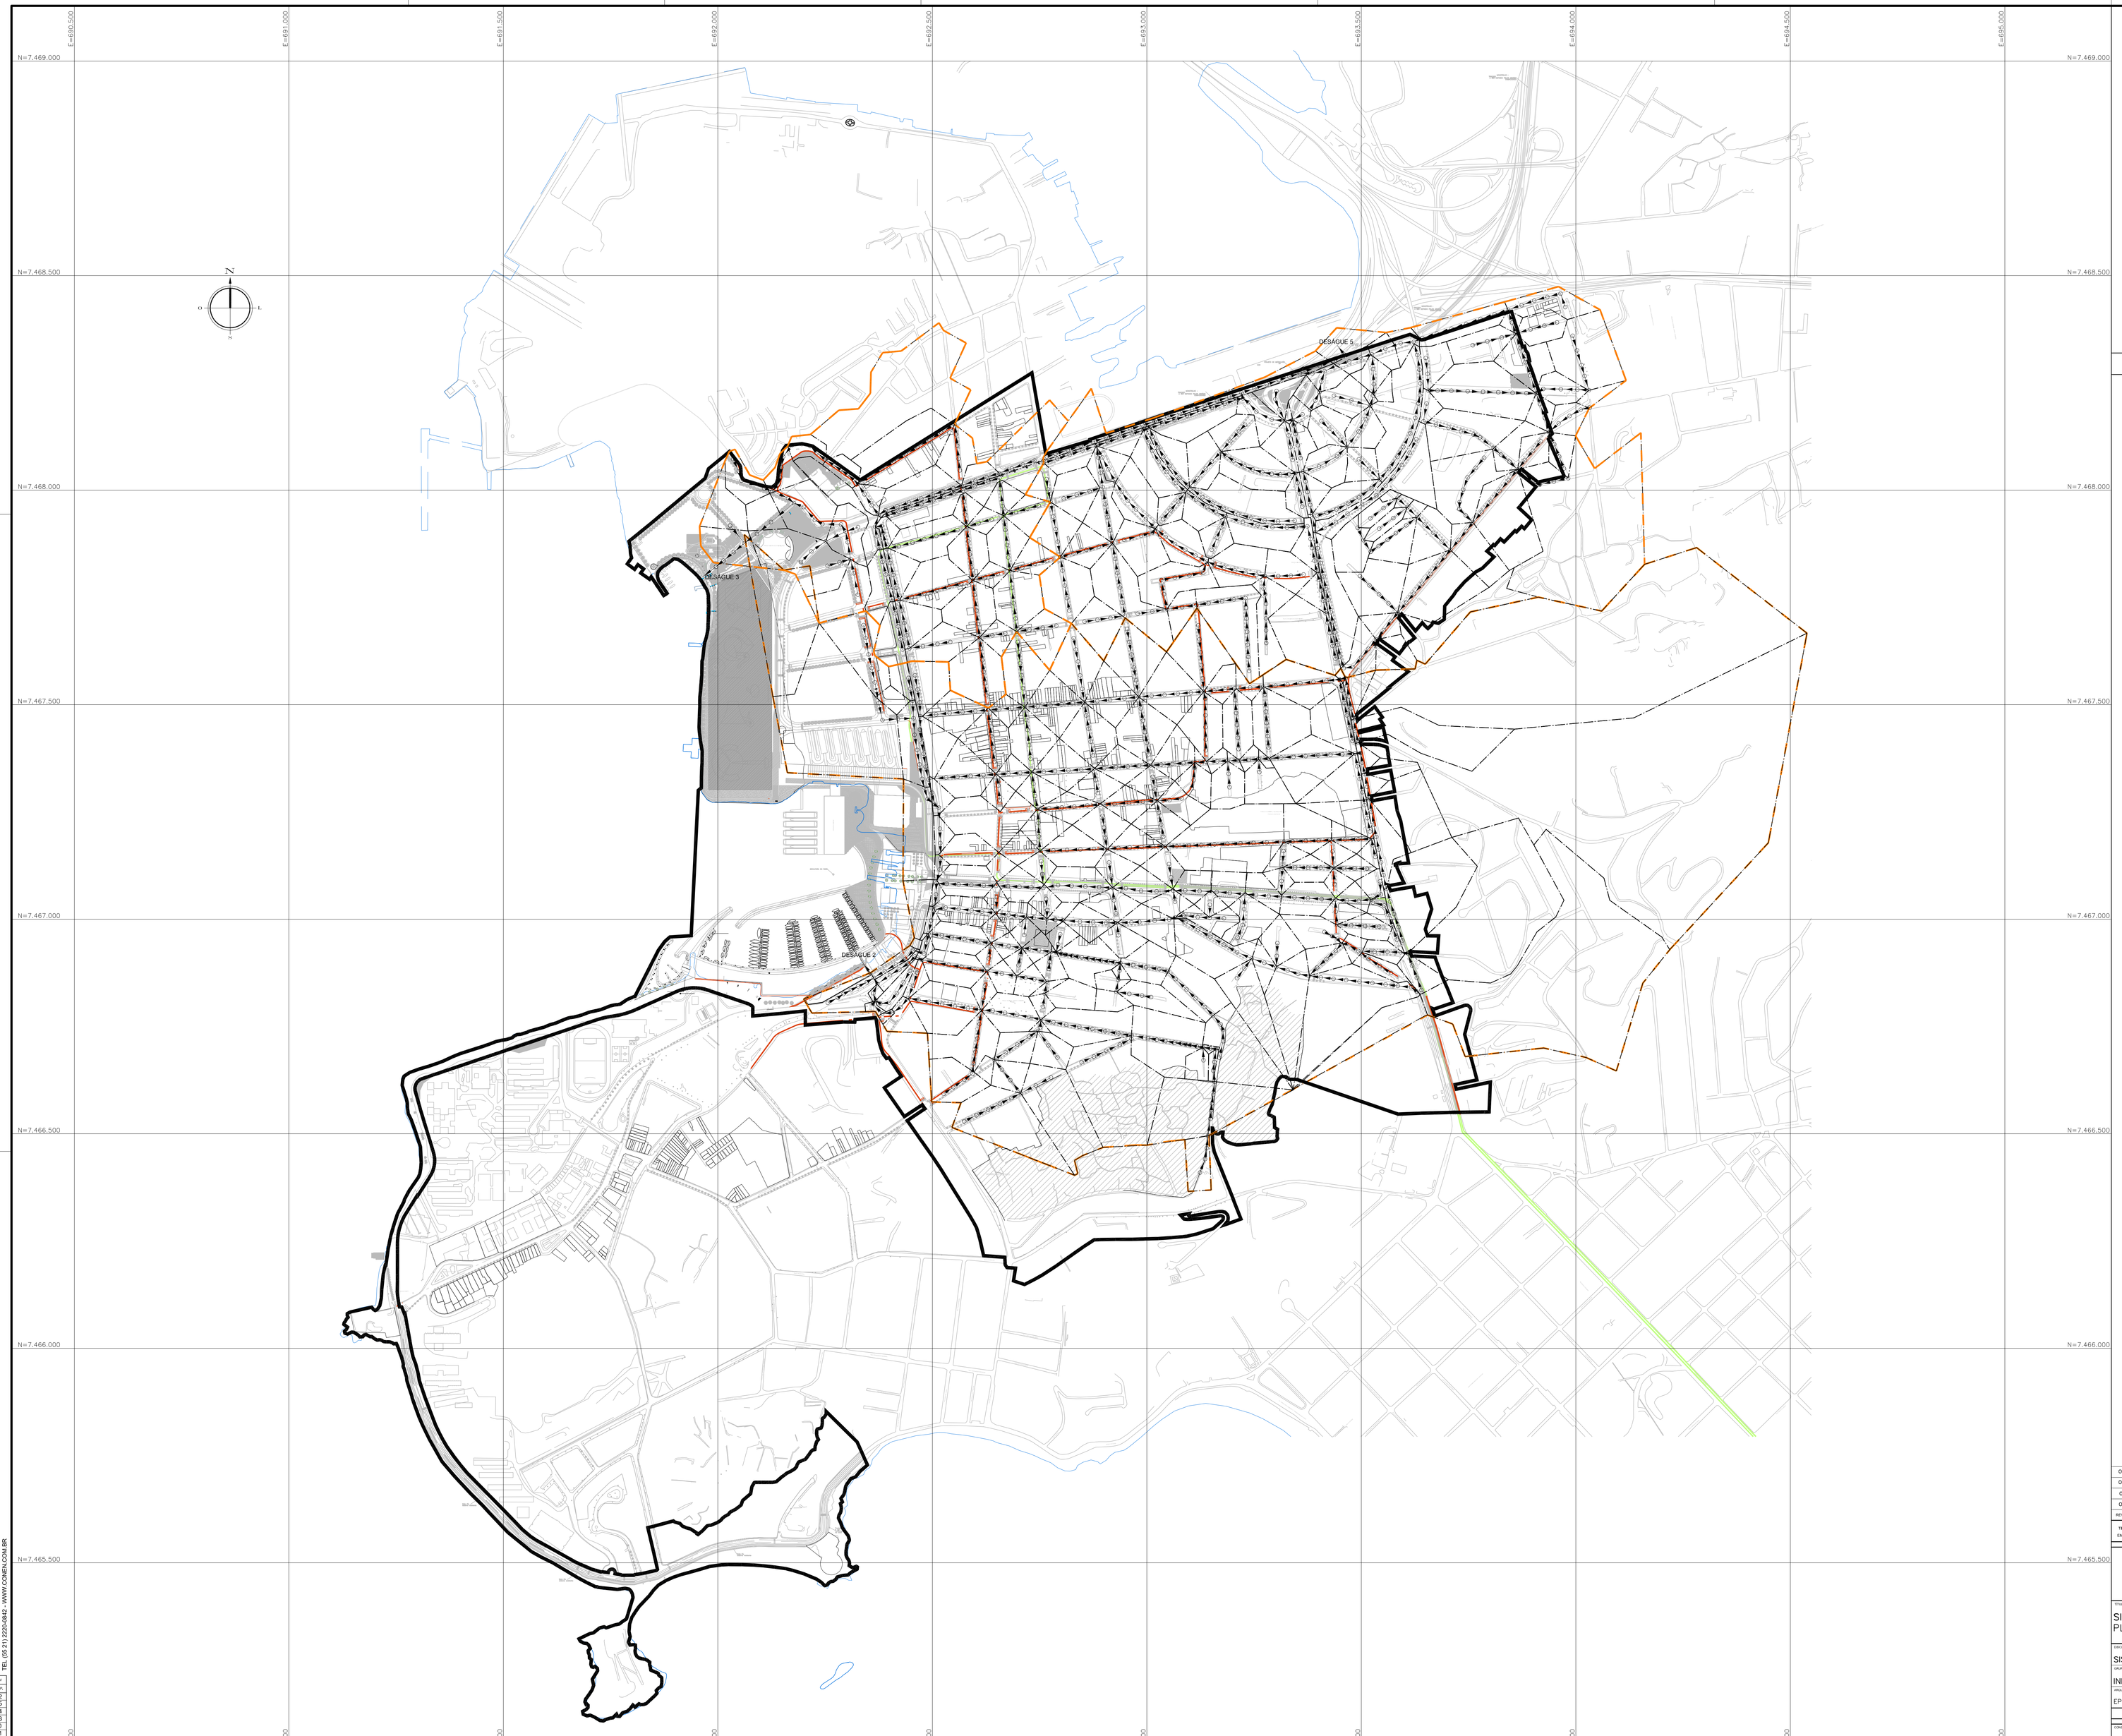

LEGENDA

- LIMITE DO PROJETO
- BACIA
- SUB-BACIA

NOTAS:

1 – A BASE AEROFOTOGRAMÉTRICA UTILIZADA FOI FORNECIDA PELO CLIENTE.

REV.Nº	TIPO	DATA	POR	DESCRIÇÃO DAS REVISÕES
03	A	04/12/13	HAC	EXCLUSÃO DOS DESÁGUES 1 E 4, E ALTERAÇÃO DA BASE URBANÍSTICA
02	A	12/11/13	HAC	REVISÃO GERAL DO DESÁGUE 3 DEVIDO ALTERAÇÃO DE LIMITE DE PROJETO
01	A	13/08/13	HAC	REVISÃO GERAL
00	A	18/06/13	RLS	EMISSÃO INICIAL

TIPOS DE EMISSÃO: A - PRELIMINAR; B - PARA LIBERAÇÃO; C - PARA CONHECIMENTO; D - PARA COTAÇÃO; E - PARA CONSTRUÇÃO; F - CONF. COMPRADO; G - CONF. CONSTRUÍDO; H - CANCELADO

NITERÓI PREFEITURA

PREFEITURA MUNICIPAL DE NITERÓI
SECRETARIA MUNICIPAL DE URBANISMO E MOBILIDADE

OPERAÇÃO URBANA CONSORCIADA DA ÁREA CENTRAL DE NITERÓI

TÍTULO:
SISTEMA DE DRENAGEM URBANA
PLANTA GERAL DE BACIA

DISCIPLINA: SISTEMA DE DRENAGEM PLUVIAL	PRANCHA: 02/02	ETAPA: ESTUDO PRELIMINAR
GRUPO: INFRAESTRUTURA URBANA	ESCALA: 1:5000	EMITENTE: conen
ARQUIVO: EP-OUC-NIT-GE-SDP-DS-002	REVISÃO: R03	

CONSÓRCIO CONSTRUTOR: ODEBRECHT Infraestrutura; ANDRADE GUTIERREZ Sustentação Rodoviária Sul; oas

REDP:	CMM	13/06/13
DES:	HAC	04/12/13
CDA:	CMM	04/12/13

RT DO PROJETO: ERNANI DE SOUZA COSTA
CREA-RJ 30.147-D

CONEN CONSULTORIA E ENGENHARIA LTDA.
RUA MÉXICO, 11 - 7o ANDAR - CEP20031-144
TEL (55 21) 2220-0642 - WWW.CONEN.COM.BR

TABELA DE DETAILS

Nº	COM	ESP.
1	7	0.2
2	7	0.5
3	7	0.4
4	7	0.3
5	7	1.0
6	7	0.1
7	7	0.6
8	7	0.1
9	7	0.05
-	DIVERSO	0.2

FORMATO AO: INTERNO 1104 x 821mm EXTERNO 1104 x 841mm

DIREITOS AUTORAIS RESERVADOS - INFORMAÇÃO E AUTILIZAÇÃO PARA FINS COMERCIAIS E INDUSTRIAIS SEM AUTORIZAÇÃO LEI 9.610/1998 - ANTEGOS 184 A 186 - CÓDIGO PENAL